


## Erdgeschoss

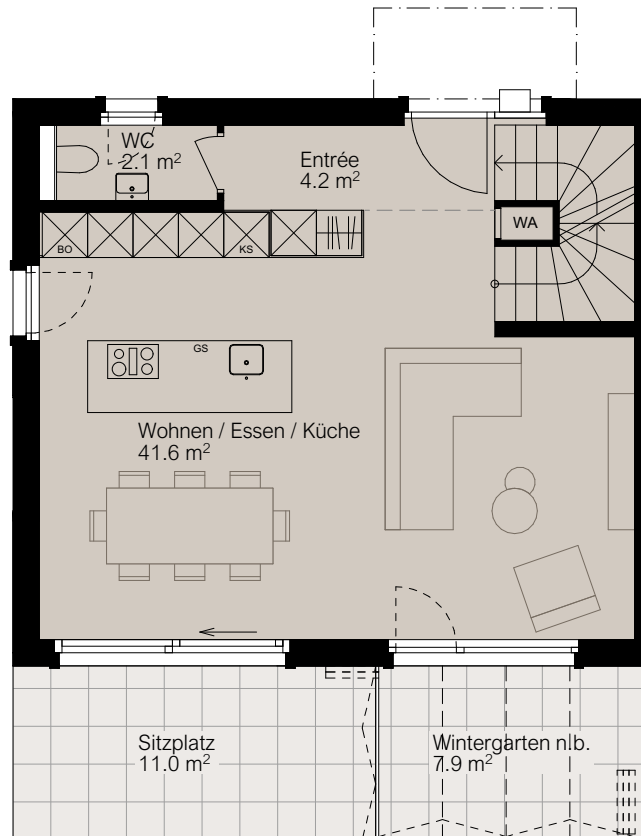

## 6.5 Zi. Hausteil A2


<b>Wohnfläche*</b>	<b>172.0 m<sup>2</sup></b>
Sitzplatz	11.0 m <sup>2</sup>
Wintergarten	7.9 m <sup>2</sup>
Terrasse	15.2 m <sup>2</sup>
Keller	12.8 m <sup>2</sup>
Waschen / Technik	8.7 m <sup>2</sup>

2 Parkplätze in TG inkl. Nr. 58 / 59

Landanteil 172.5 m<sup>2</sup>


Kaufpreis **CHF 2'170'000.-**  
 2 Parkplätze **CHF 90'000.-**

Massstab 1:100

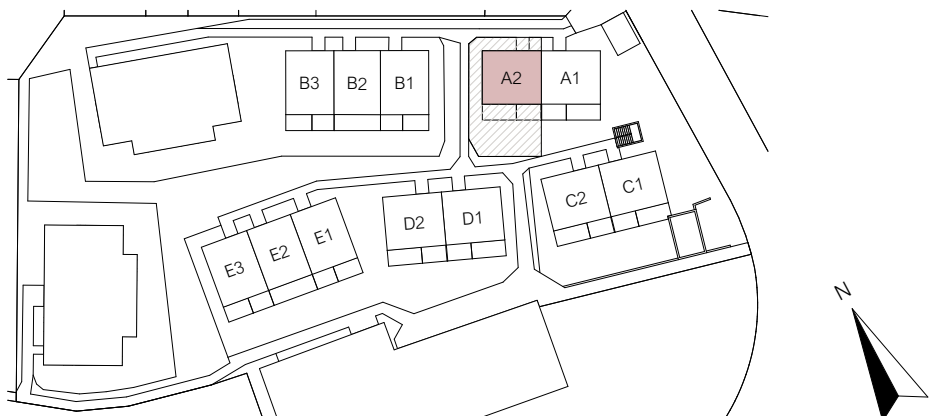

\*Die Wohnflächenangaben (Wohnfläche) verstehen sich inkl. Innenwänden, exkl. Schächten, Wohnungstrennwänden und Aussenwänden. Änderungen und Abweichungen gegenüber den publizierten Angaben bleiben ausdrücklich vorbehalten. Keine Haftung.

## Obergeschoss

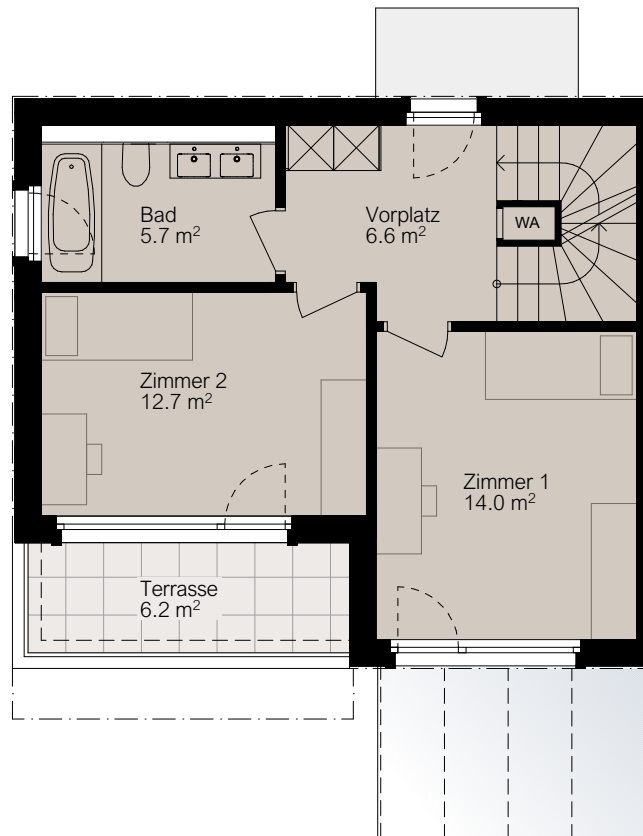


## 6.5 Zi. Hausteil A2

<b>Wohnfläche*</b>	<b>172.0 m<sup>2</sup></b>
Sitzplatz	11.0 m <sup>2</sup>
Wintergarten	7.9 m <sup>2</sup>
Terrasse	15.2 m <sup>2</sup>
Keller	12.8 m <sup>2</sup>
Waschen / Technik	8.7 m <sup>2</sup>

2 Parkplätze in TG inkl. Nr. 58 / 59


Landanteil 172.5 m<sup>2</sup>

Massstab 1:100

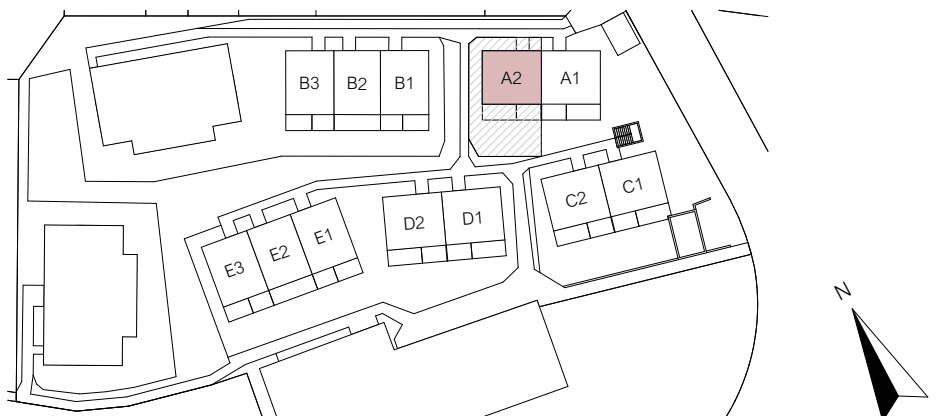

\*Die Wohnflächenangaben (Wohnfläche) verstehen sich inkl. Innenwänden, exkl. Schächten, Wohnungstrennwänden und Aussenwänden. Änderungen und Abweichungen gegenüber den publizierten Angaben bleiben ausdrücklich vorbehalten. Keine Haftung.

## Dachgeschoss

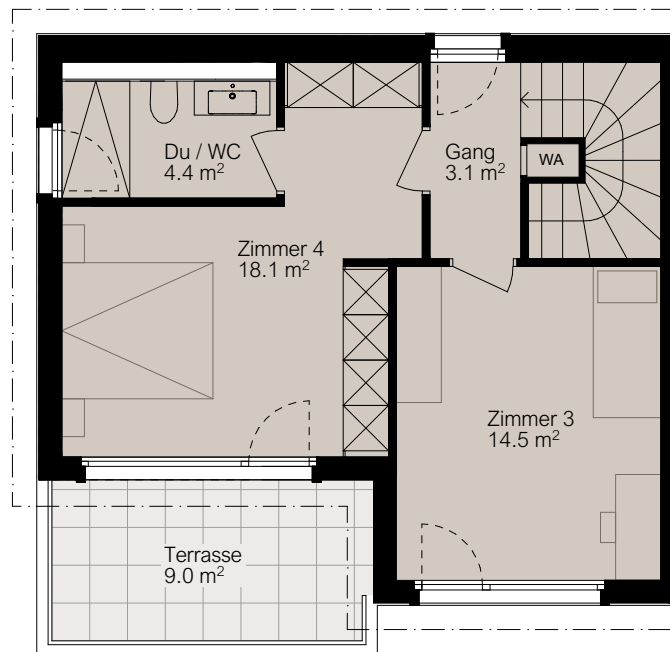


## 6.5 Zi. Hausteil A2

<b>Wohnfläche*</b>	<b>172.0 m<sup>2</sup></b>
Sitzplatz	11.0 m <sup>2</sup>
Wintergarten	7.9 m <sup>2</sup>
Terrasse	15.2 m <sup>2</sup>
Keller	12.8 m <sup>2</sup>
Waschen / Technik	8.7 m <sup>2</sup>


2 Parkplätze in TG inkl. Nr. 58 / 59  
 Landanteil 172.5 m<sup>2</sup>

Massstab 1:100

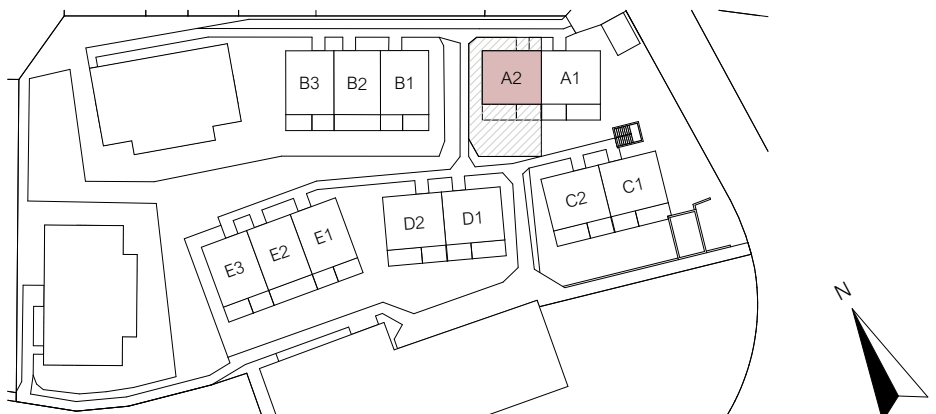

\*Die Wohnflächenangaben (Wohnfläche) verstehen sich inkl. Innenwänden, exkl. Schächten, Wohnungstrennwänden und Aussenwänden. Änderungen und Abweichungen gegenüber den publizierten Angaben bleiben ausdrücklich vorbehalten. Keine Haftung.

## Untergeschoss

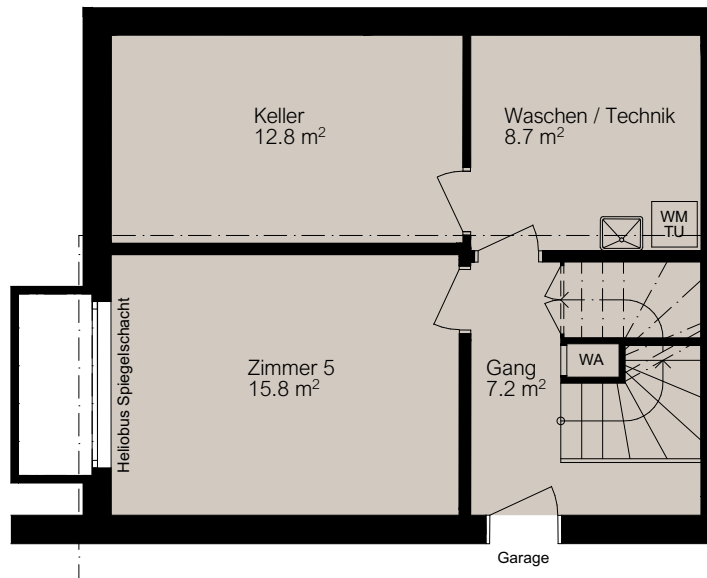


## 6.5 Zi. Hausteil A2

<b>Wohnfläche*</b>	<b>172.0 m<sup>2</sup></b>
Sitzplatz	11.0 m <sup>2</sup>
Wintergarten	7.9 m <sup>2</sup>
Terrasse	15.2 m <sup>2</sup>
Keller	12.8 m <sup>2</sup>
Waschen / Technik	8.7 m <sup>2</sup>

2 Parkplätze in TG inkl. Nr. 58 / 59

Landanteil 172.5 m<sup>2</sup>

Massstab 1:100

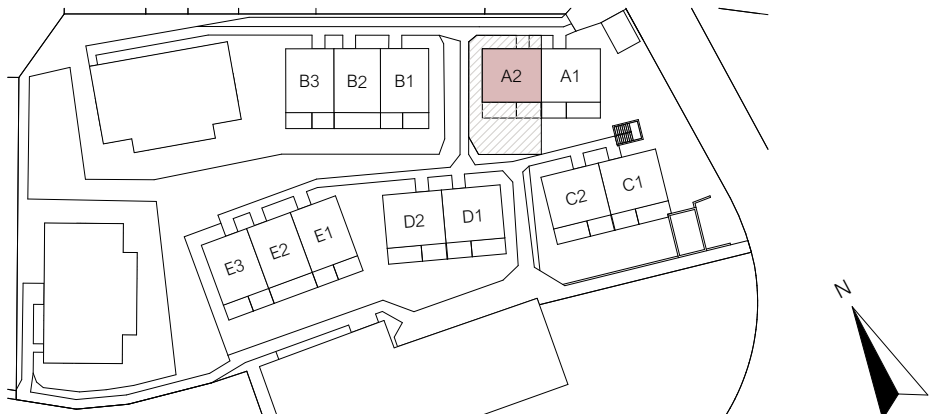

\*Die Wohnflächenangaben (Wohnfläche) verstehen sich inkl. Innenwänden, exkl. Schächten, Wohnungstrennwänden und Aussenwänden. Änderungen und Abweichungen gegenüber den publizierten Angaben bleiben ausdrücklich vorbehalten. Keine Haftung.

Landanteile



Massstab 1:250



\*Die Wohnflächenangaben (Wohnfläche) verstehen sich inkl. Innenwänden, exkl. Schächten, Wohnungstrennwänden und Aussenwänden. Änderungen und Abweichungen gegenüber den publizierten Angaben bleiben ausdrücklich vorbehalten. Keine Haftung.

Gartenflächen



Masstab 1:250



\*Die Wohnflächenangaben (Wohnfläche) verstehen sich inkl. Innenwänden, exkl. Schächten, Wohnungstrennwänden und Aussenwänden. Änderungen und Abweichungen gegenüber den publizierten Angaben bleiben ausdrücklich vorbehalten. Keine Haftung.

Tiefgarage



Masstab 1:250



\*Die Wohnflächenangaben (Wohnfläche) verstehen sich inkl. Innenwänden, exkl. Schächten, Wohnungstrennwänden und Aussenwänden. Änderungen und Abweichungen gegenüber den publizierten Angaben bleiben ausdrücklich vorbehalten. Keine Haftung.