


Erdgeschoss

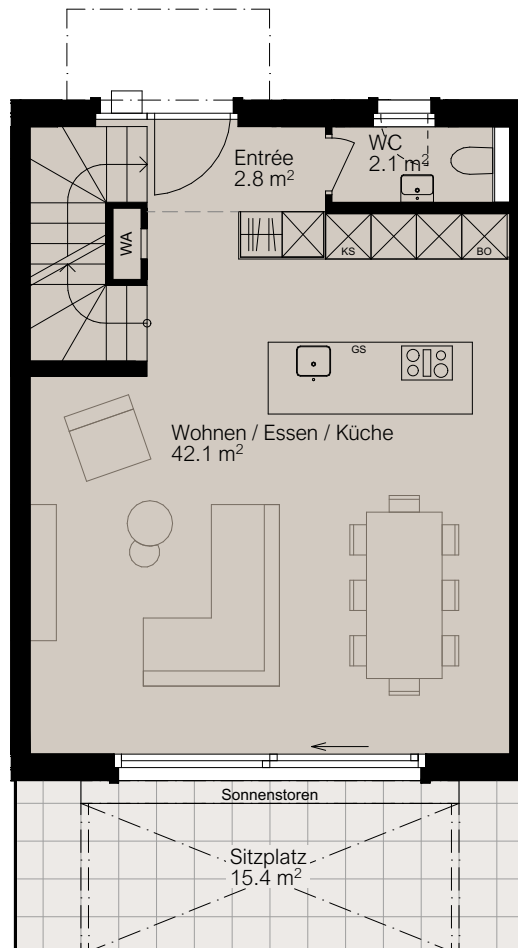


6.5 Zi. Hausteil B2

Wohnfläche*	169.9 m ²
Sitzplatz	15.4 m ²
Terrasse	12.9 m ²
Keller	7.6 m ²
Waschen / Technik	7.8 m ²


2 Parkplätze in TG inkl.	Nr. 51 / 52
Landanteil	111.8 m ²
Kaufpreis	CHF 1'900'000.-
2 Parkplätze	CHF 90'000.-

Massstab 1:100

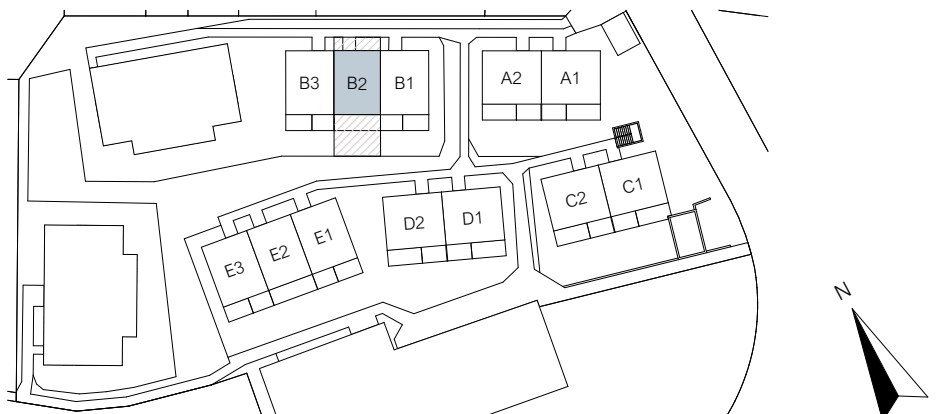

*Die Wohnflächenangaben (Wohnfläche) verstehen sich inkl. Innenwänden, exkl. Schächten, Wohnungstrennwänden und Aussenwänden. Änderungen und Abweichungen gegenüber den publizierten Angaben bleiben ausdrücklich vorbehalten. Keine Haftung.

Obergeschoss

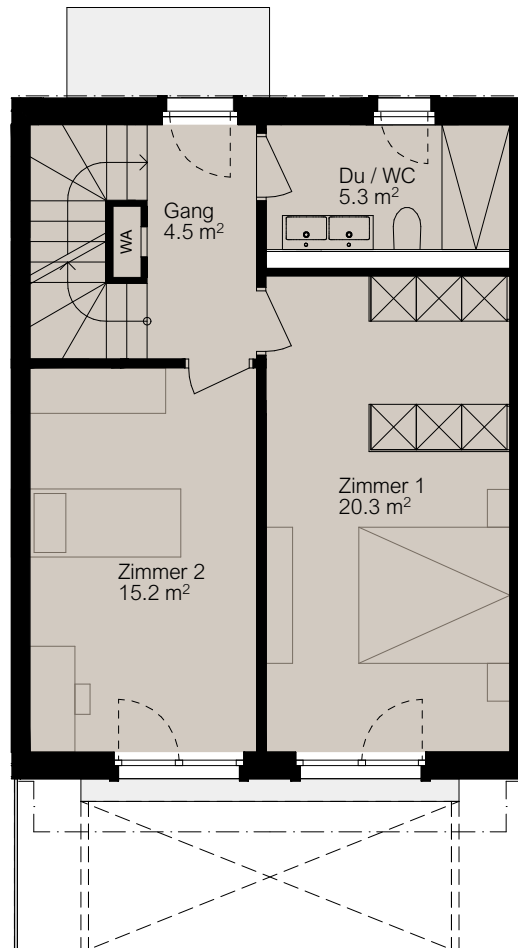


6.5 Zi. Hausteil B2

Wohnfläche*	169.9 m²
Sitzplatz	15.4 m ²
Terrasse	12.9 m ²
Keller	7.6 m ²
Waschen / Technik	7.8 m ²


2 Parkplätze in TG inkl.	Nr. 51 / 52
Landanteil	111.8 m ²

Massstab 1:100

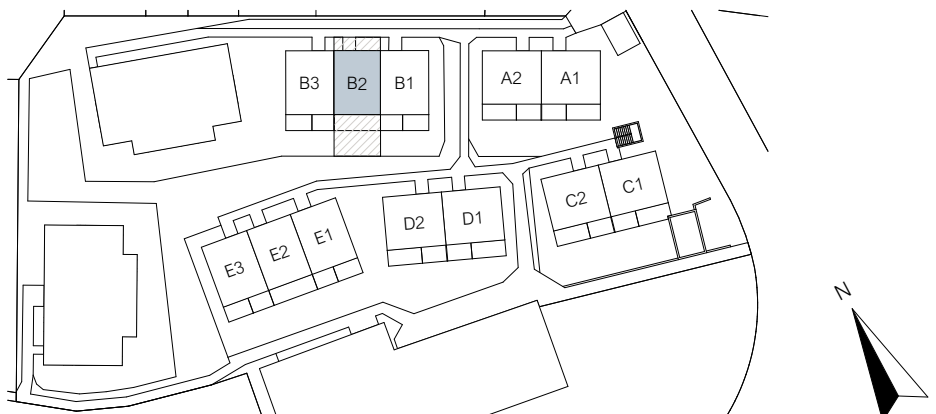

*Die Wohnflächenangaben (Wohnfläche) verstehen sich inkl. Innenwänden, exkl. Schächten, Wohnungstrennwänden und Aussenwänden. Änderungen und Abweichungen gegenüber den publizierten Angaben bleiben ausdrücklich vorbehalten. Keine Haftung.

Dachgeschoss

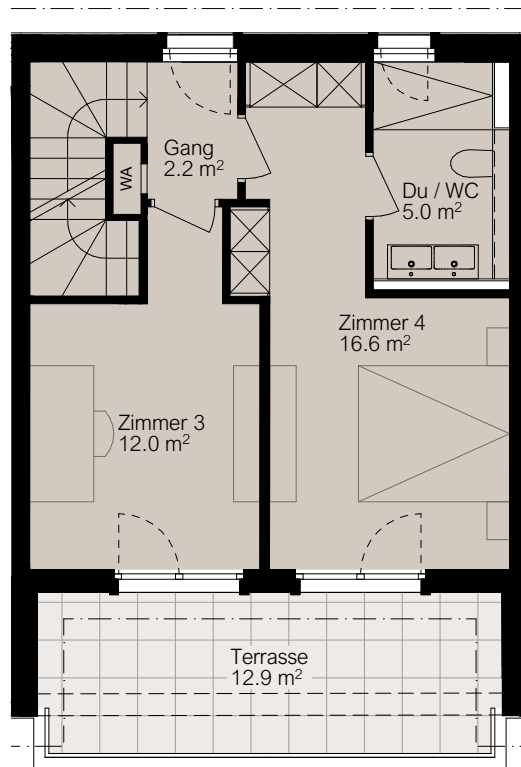


6.5 Zi. Hausteil B2

Wohnfläche*	169.9 m²
Sitzplatz	15.4 m ²
Terrasse	12.9 m ²
Keller	7.6 m ²
Waschen / Technik	7.8 m ²


2 Parkplätze in TG inkl.	Nr. 51 / 52
Landanteil	111.8 m ²

Massstab 1:100

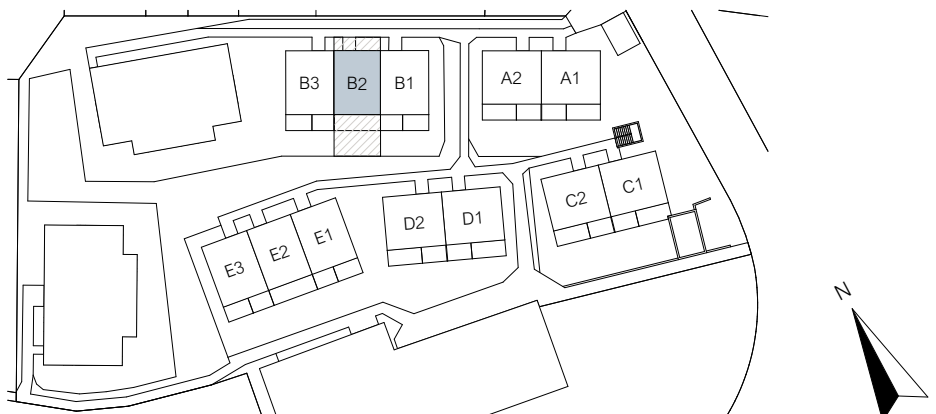

*Die Wohnflächenangaben (Wohnfläche) verstehen sich inkl. Innenwänden, exkl. Schächten, Wohnungstrennwänden und Aussenwänden. Änderungen und Abweichungen gegenüber den publizierten Angaben bleiben ausdrücklich vorbehalten. Keine Haftung.

Untergeschoss

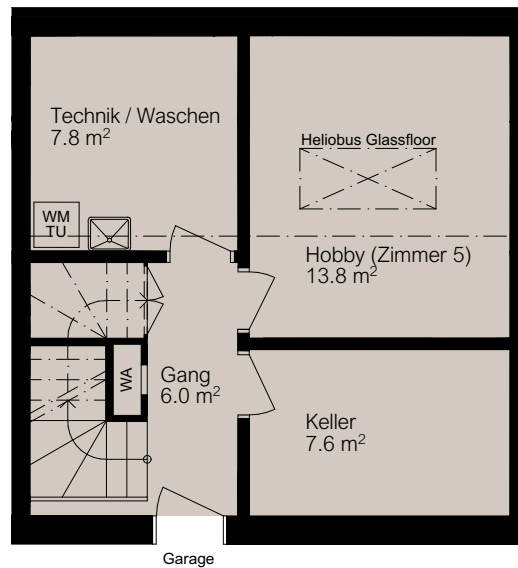


6.5 Zi. Hausteil B2

Wohnfläche*	169.9 m²
Sitzplatz	15.4 m ²
Terrasse	12.9 m ²
Keller	7.6 m ²
Waschen / Technik	7.8 m ²

2 Parkplätze in TG inkl.	Nr. 51 / 52
Landanteil	111.8 m ²

Massstab 1:100

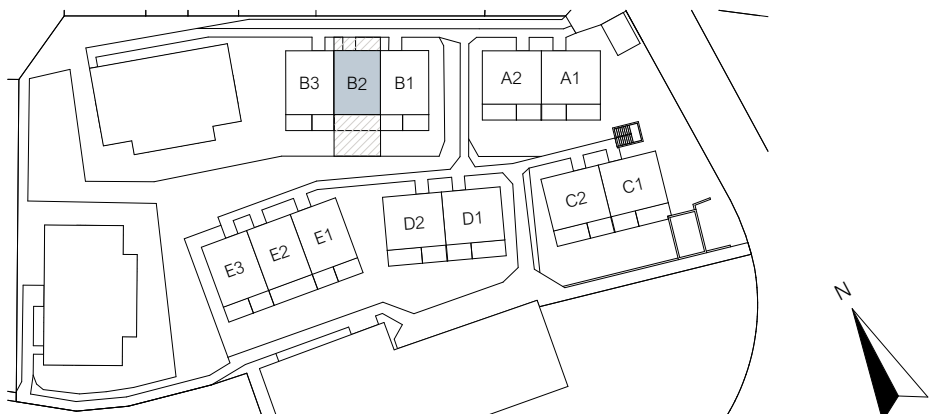

*Die Wohnflächenangaben (Wohnfläche) verstehen sich inkl. Innenwänden, exkl. Schächten, Wohnungstrennwänden und Aussenwänden. Änderungen und Abweichungen gegenüber den publizierten Angaben bleiben ausdrücklich vorbehalten. Keine Haftung.

Landanteile



Massstab 1:250



*Die Wohnflächenangaben (Wohnfläche) verstehen sich inkl. Innenwänden, exkl. Schächten, Wohnungstrennwänden und Aussenwänden.
Änderungen und Abweichungen gegenüber den publizierten Angaben bleiben ausdrücklich vorbehalten. Keine Haftung.

Gartenflächen



Massstab 1:250

0 2 4 6 8 10

*Die Wohnflächenangaben (Wohnfläche) verstehen sich inkl. Innenwänden, exkl. Schächten, Wohnungstrennwänden und Aussenwänden.
Änderungen und Abweichungen gegenüber den publizierten Angaben bleiben ausdrücklich vorbehalten. Keine Haftung.

Tiefgarage



Masstab 1:250



*Die Wohnflächenangaben (Wohnfläche) verstehen sich inkl. Innenwänden, exkl. Schächten, Wohnungstrennwänden und Aussenwänden. Änderungen und Abweichungen gegenüber den publizierten Angaben bleiben ausdrücklich vorbehalten. Keine Haftung.