


## Erdgeschoss

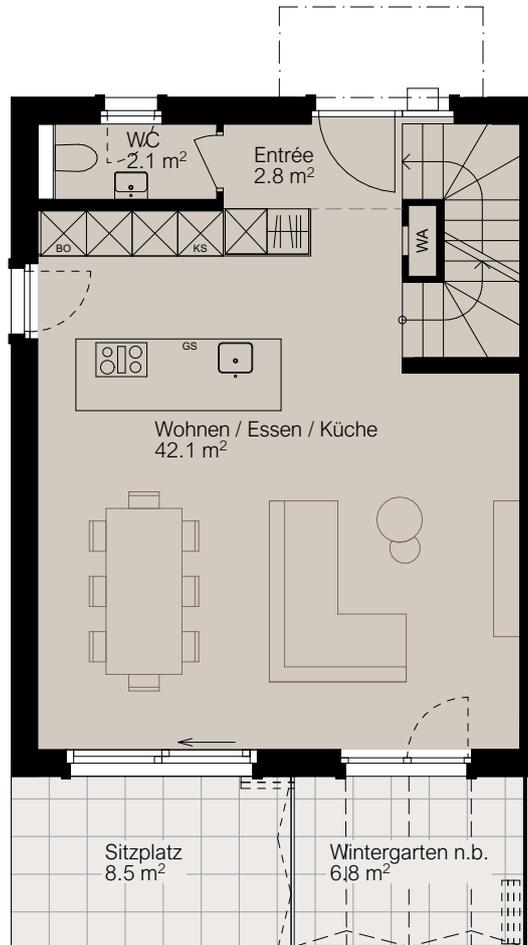

## 6.5 Zi. Hausteil B3


Wohnfläche*	174.4 m <sup>2</sup>
Sitzplatz	8.5 m <sup>2</sup>
Wintergarten	6.8 m <sup>2</sup>
Terrasse	11.3 m <sup>2</sup>
Keller	14.2 m <sup>2</sup>
Waschen / Technik	7.0 m <sup>2</sup>

2 Parkplätze in TG inkl. Nr. 49 / 50

Landanteil 149.0 m<sup>2</sup>


Kaufpreis **CHF 2'000'000.-**  
 2 Parkplätze **CHF 90'000.-**

Massstab 1:100

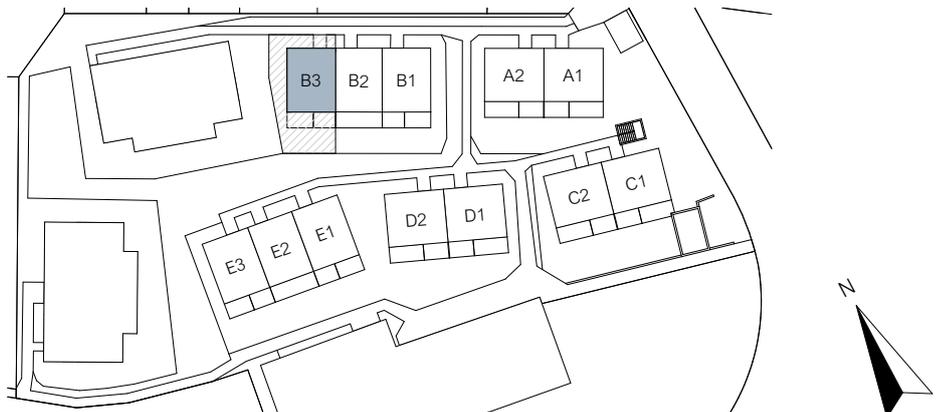

\*Die Wohnflächenangaben (Wohnfläche) verstehen sich inkl. Innenwänden, exkl. Schächten, Wohnungstrennwänden und Aussenwänden. Änderungen und Abweichungen gegenüber den publizierten Angaben bleiben ausdrücklich vorbehalten. Keine Haftung.

## Obergeschoss

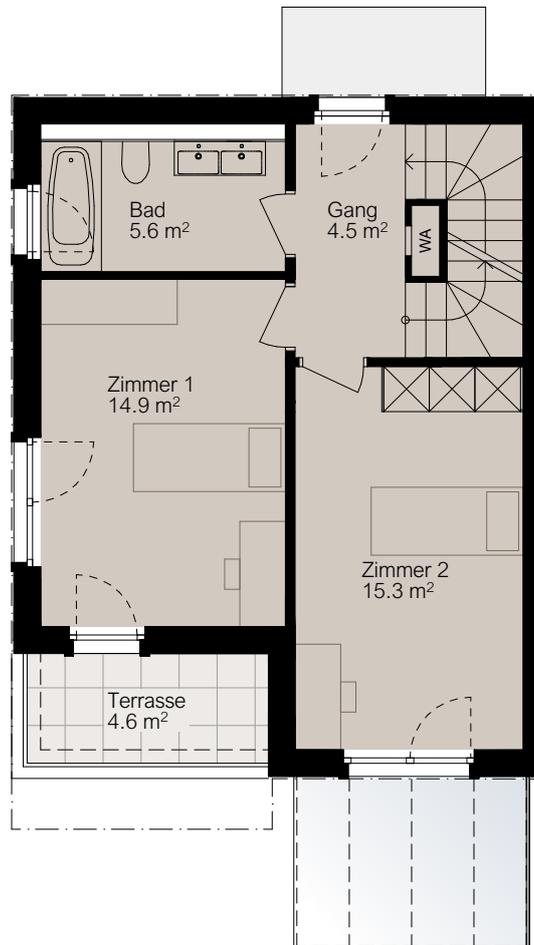


## 6.5 Zi. Hausteil B3

Wohnfläche*	174.4 m <sup>2</sup>
Sitzplatz	8.5 m <sup>2</sup>
Wintergarten	6.8 m <sup>2</sup>
Terrasse	11.3 m <sup>2</sup>
Keller	14.2 m <sup>2</sup>
Waschen / Technik	7.0 m <sup>2</sup>


2 Parkplätze in TG inkl.	Nr. 49 / 50
Landanteil	149.0 m <sup>2</sup>

Massstab 1:100

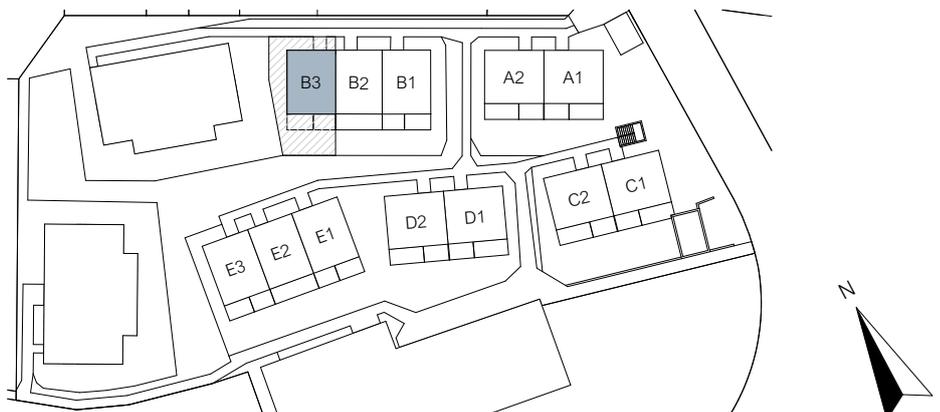

\*Die Wohnflächenangaben (Wohnfläche) verstehen sich inkl. Innenwänden, exkl. Schächten, Wohnungstrennwänden und Aussenwänden. Änderungen und Abweichungen gegenüber den publizierten Angaben bleiben ausdrücklich vorbehalten. Keine Haftung.

## Dachgeschoss

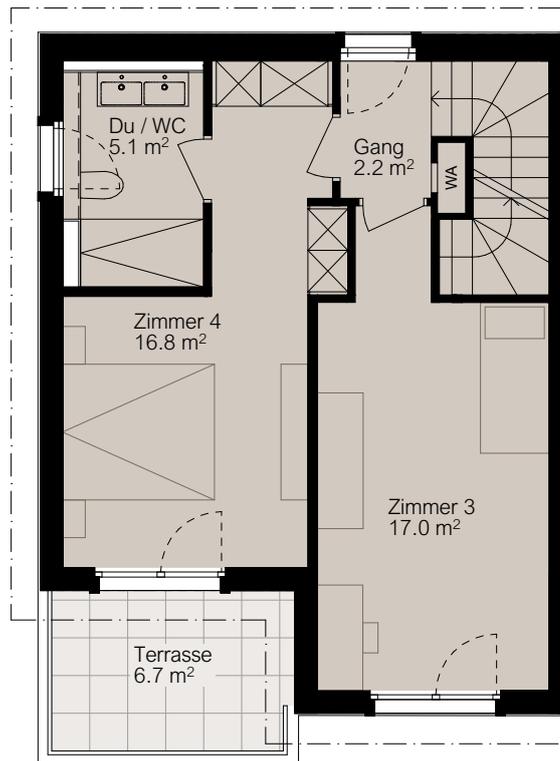


## 6.5 Zi. Hausteil B3

Wohnfläche*	174.4 m <sup>2</sup>
Sitzplatz	8.5 m <sup>2</sup>
Wintergarten	6.8 m <sup>2</sup>
Terrasse	11.3 m <sup>2</sup>
Keller	14.2 m <sup>2</sup>
Waschen / Technik	7.0 m <sup>2</sup>


2 Parkplätze in TG inkl. Nr. 49 / 50  
 Landanteil 149.0 m<sup>2</sup>

Massstab 1:100

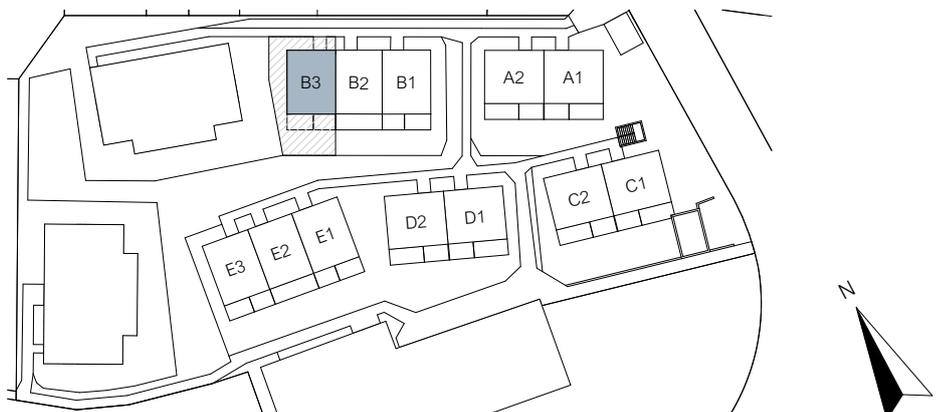

\*Die Wohnflächenangaben (Wohnfläche) verstehen sich inkl. Innenwänden, exkl. Schächten, Wohnungstrennwänden und Aussenwänden. Änderungen und Abweichungen gegenüber den publizierten Angaben bleiben ausdrücklich vorbehalten. Keine Haftung.

## Untergeschoss

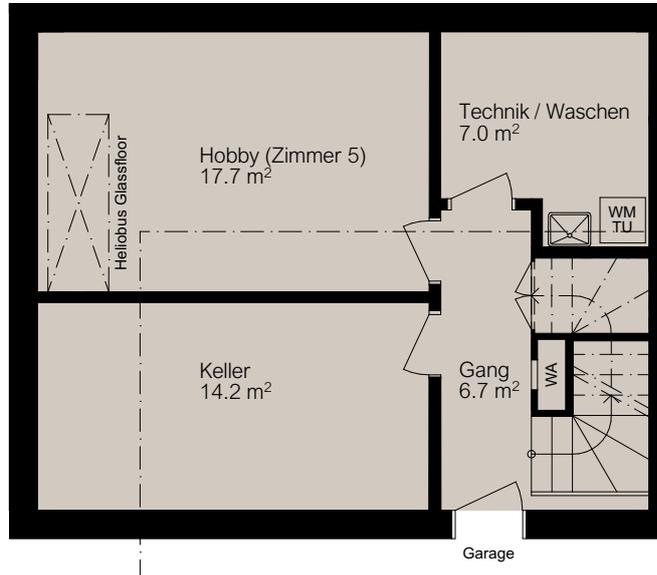


## 6.5 Zi. Hausteil B3

Wohnfläche*	174.4 m <sup>2</sup>
Sitzplatz	8.5 m <sup>2</sup>
Wintergarten	6.8 m <sup>2</sup>
Terrasse	11.3 m <sup>2</sup>
Keller	14.2 m <sup>2</sup>
Waschen / Technik	7.0 m <sup>2</sup>

2 Parkplätze in TG inkl. Nr. 49 / 50

Landanteil 149.0 m<sup>2</sup>

Massstab 1:100

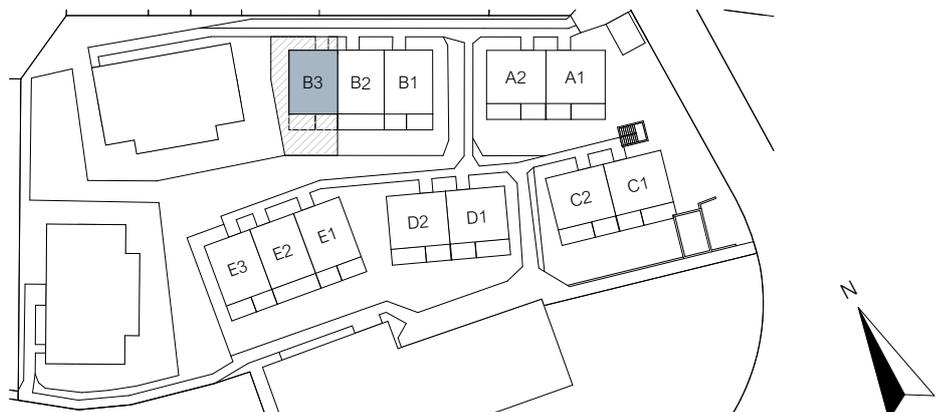

\*Die Wohnflächenangaben (Wohnfläche) verstehen sich inkl. Innenwänden, exkl. Schächten, Wohnungstrennwänden und Aussenwänden. Änderungen und Abweichungen gegenüber den publizierten Angaben bleiben ausdrücklich vorbehalten. Keine Haftung.

Landanteile



Masstab 1:250



\*Die Wohnflächenangaben (Wohnfläche) verstehen sich inkl. Innenwänden, exkl. Schächten, Wohnungstrennwänden und Aussenwänden. Änderungen und Abweichungen gegenüber den publizierten Angaben bleiben ausdrücklich vorbehalten. Keine Haftung.

Gartenflächen



Masstab 1:250



\*Die Wohnflächenangaben (Wohnfläche) verstehen sich inkl. Innenwänden, exkl. Schächten, Wohnungstrennwänden und Aussenwänden. Änderungen und Abweichungen gegenüber den publizierten Angaben bleiben ausdrücklich vorbehalten. Keine Haftung.

Tiefgarage



Masstab 1:250



\*Die Wohnflächenangaben (Wohnfläche) verstehen sich inkl. Innenwänden, exkl. Schächten, Wohnungstrennwänden und Aussenwänden. Änderungen und Abweichungen gegenüber den publizierten Angaben bleiben ausdrücklich vorbehalten. Keine Haftung.