


## Erdgeschoss

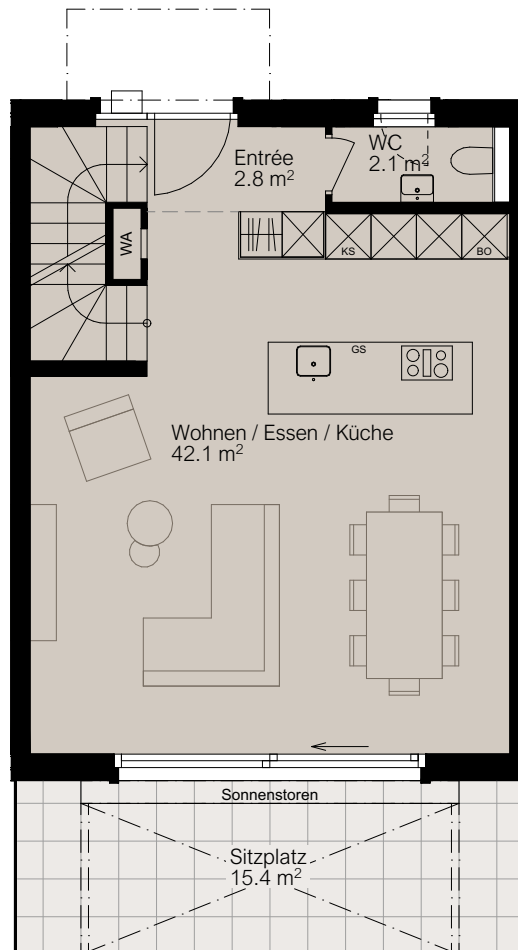

## 6.5 Zi. Hausteil E2



<b>Wohnfläche*</b>	<b>171.9 m<sup>2</sup></b>
Sitzplatz	15.4 m <sup>2</sup>
Terrasse	12.9 m <sup>2</sup>
Waschen / Technik	6.2 m <sup>2</sup>
Technik	2.2 m <sup>2</sup>
Sep. Kellerabteil	15.3 m <sup>2</sup>

2 Parkplätze in TG inkl. Nr. 46 / 47

Landanteil 119.5 m<sup>2</sup>


Kaufpreis **CHF 2'070'000.-**  
 2 Parkplätze **CHF 90'000.-**

Massstab 1:100

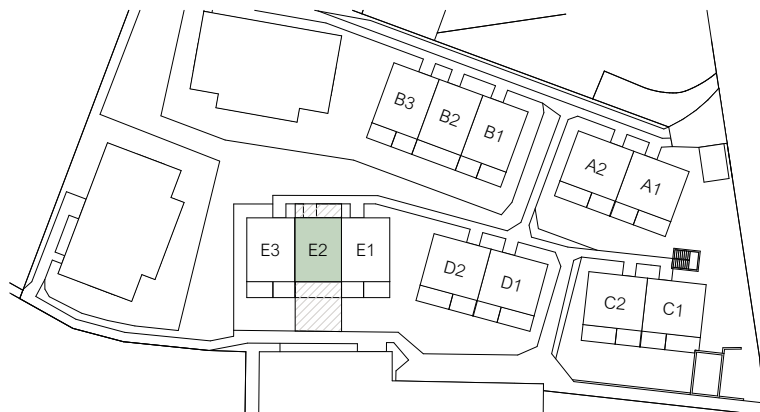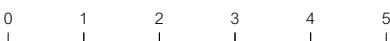

\*Die Wohnflächenangaben (Wohnfläche) verstehen sich inkl. Innenwänden, exkl. Schächten, Wohnungstrennwänden und Aussenwänden. Änderungen und Abweichungen gegenüber den publizierten Angaben bleiben ausdrücklich vorbehalten. Keine Haftung.

## Obergeschoss

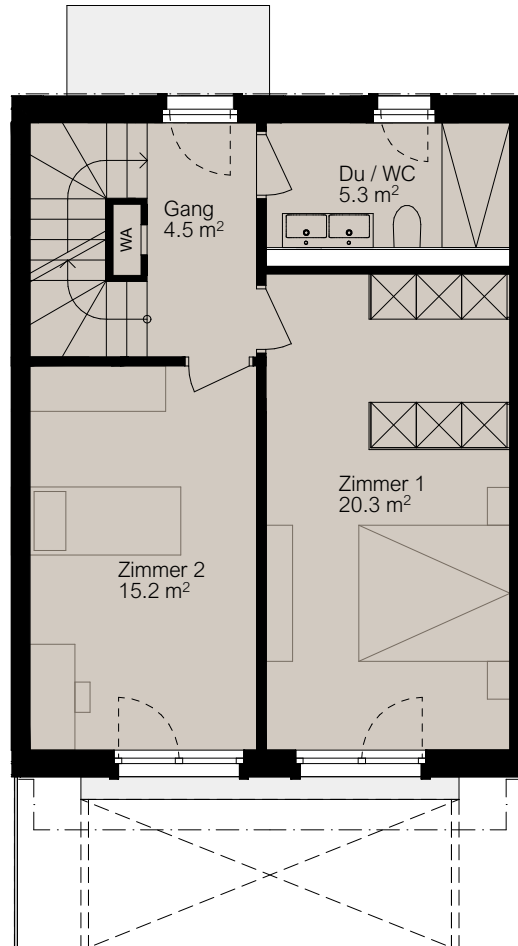


## 6.5 Zi. Hausteil E2

<b>Wohnfläche*</b>	<b>171.9 m<sup>2</sup></b>
Sitzplatz	15.4 m <sup>2</sup>
Terrasse	12.9 m <sup>2</sup>
Waschen / Technik	6.2 m <sup>2</sup>
Technik	2.2 m <sup>2</sup>
Sep. Kellerabteil	15.3 m <sup>2</sup>

2 Parkplätze in TG inkl. Nr. 46 / 47


Landanteil 119.5 m<sup>2</sup>

Massstab 1:100

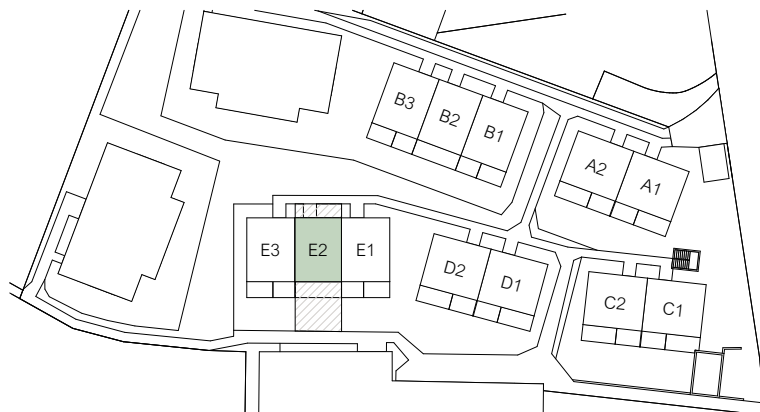

\*Die Wohnflächenangaben (Wohnfläche) verstehen sich inkl. Innenwänden, exkl. Schächten, Wohnungstrennwänden und Aussenwänden. Änderungen und Abweichungen gegenüber den publizierten Angaben bleiben ausdrücklich vorbehalten. Keine Haftung.

## Dachgeschoss

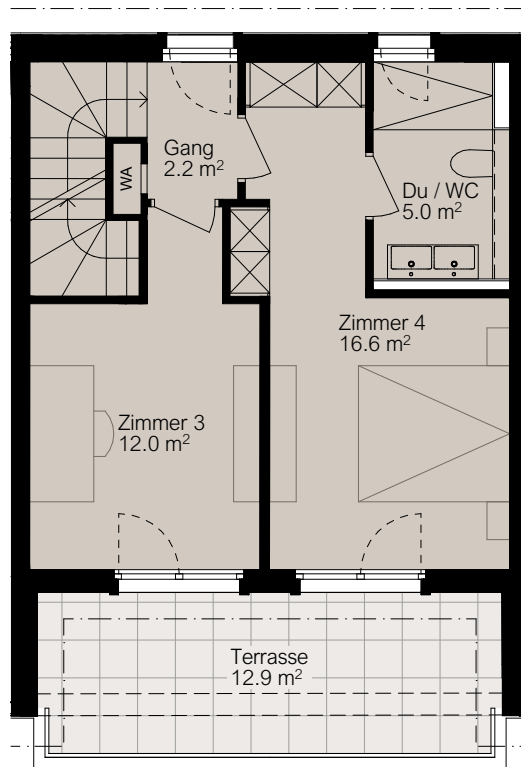


## 6.5 Zi. Hausteil E2

<b>Wohnfläche*</b>	<b>171.9 m<sup>2</sup></b>
Sitzplatz	15.4 m <sup>2</sup>
Terrasse	12.9 m <sup>2</sup>
Waschen / Technik	6.2 m <sup>2</sup>
Technik	2.2 m <sup>2</sup>
Sep. Kellerabteil	15.3 m <sup>2</sup>

2 Parkplätze in TG inkl. Nr. 46 / 47


Landanteil 119.5 m<sup>2</sup>

Massstab 1:100

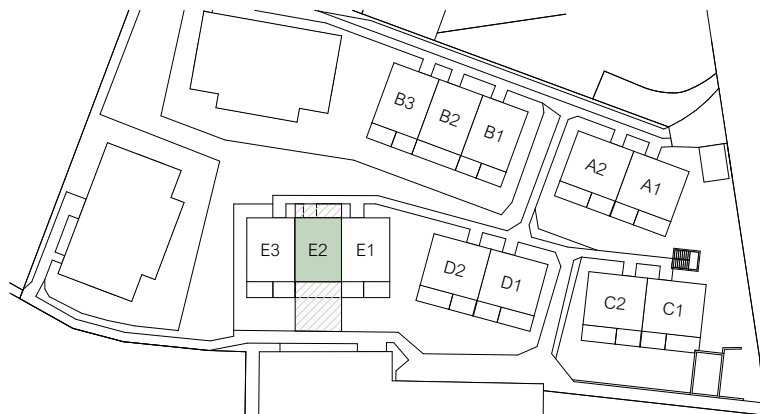

\*Die Wohnflächenangaben (Wohnfläche) verstehen sich inkl. Innenwänden, exkl. Schächten, Wohnungstrennwänden und Aussenwänden. Änderungen und Abweichungen gegenüber den publizierten Angaben bleiben ausdrücklich vorbehalten. Keine Haftung.

## Untergeschoss

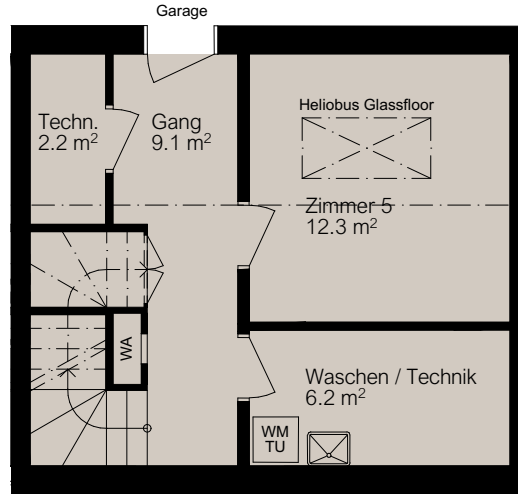


## 6.5 Zi. Hausteil E2

<b>Wohnfläche*</b>	<b>171.9 m<sup>2</sup></b>
Sitzplatz	15.4 m <sup>2</sup>
Terrasse	12.9 m <sup>2</sup>
Waschen / Technik	6.2 m <sup>2</sup>
Technik	2.2 m <sup>2</sup>
Sep. Kellerabteil	15.3 m <sup>2</sup>

2 Parkplätze in TG inkl. Nr. 46 / 47

Landanteil 119.5 m<sup>2</sup>

Massstab 1:100

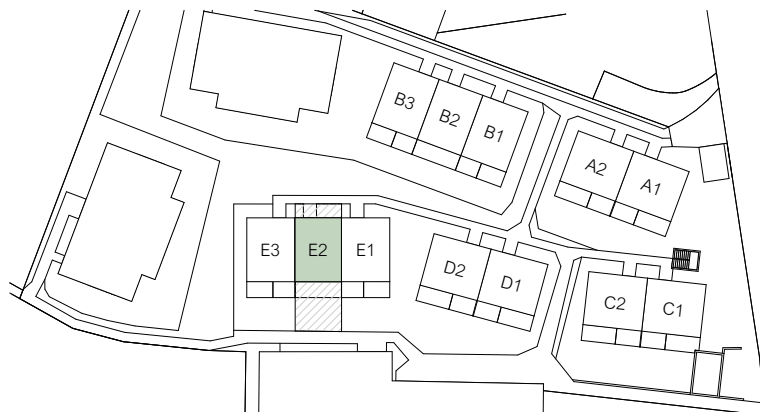

\*Die Wohnflächenangaben (Wohnfläche) verstehen sich inkl. Innenwänden, exkl. Schächten, Wohnungstrennwänden und Aussenwänden. Änderungen und Abweichungen gegenüber den publizierten Angaben bleiben ausdrücklich vorbehalten. Keine Haftung.

Landanteile



Masstab 1:250



\*Die Wohnflächenangaben (Wohnfläche) verstehen sich inkl. Innenwänden, exkl. Schächten, Wohnungstrennwänden und Aussenwänden. Änderungen und Abweichungen gegenüber den publizierten Angaben bleiben ausdrücklich vorbehalten. Keine Haftung.

Gartenflächen



Masstab 1:250



\*Die Wohnflächenangaben (Wohnfläche) verstehen sich inkl. Innenwänden, exkl. Schächten, Wohnungstrennwänden und Aussenwänden. Änderungen und Abweichungen gegenüber den publizierten Angaben bleiben ausdrücklich vorbehalten. Keine Haftung.

Tiefgarage



Masstab 1:250



\*Die Wohnflächenangaben (Wohnfläche) verstehen sich inkl. Innenwänden, exkl. Schächten, Wohnungstrennwänden und Aussenwänden. Änderungen und Abweichungen gegenüber den publizierten Angaben bleiben ausdrücklich vorbehalten. Keine Haftung.