


Erdgeschoss

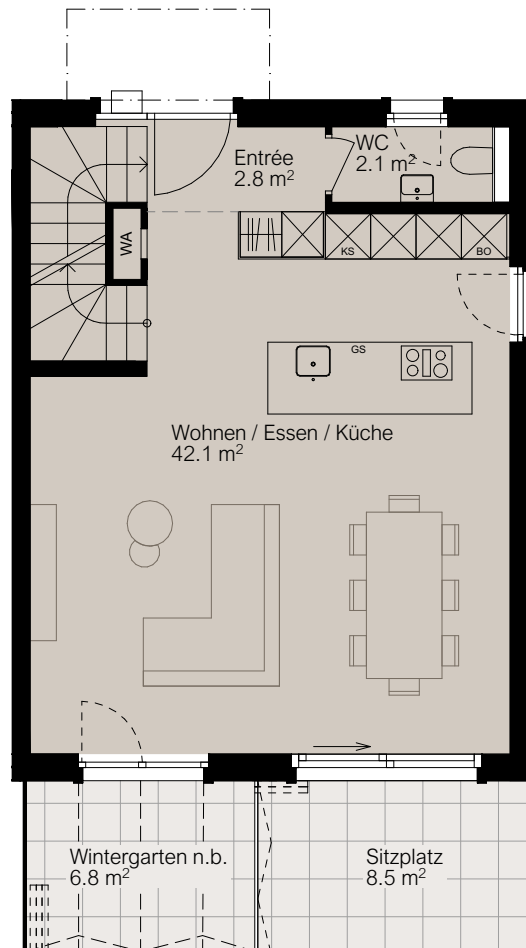

6.5 Zi. Hausteil B1


Wohnfläche*	174.4 m ²
Sitzplatz	8.5 m ²
Wintergarten	6.8 m ²
Terrasse	11.3 m ²
Keller	14.2 m ²
Waschen / Technik	7.0 m ²

2 Parkplätze in TG inkl. Nr. 53 / 54

Landanteil 152.1 m²


Kaufpreis **CHF 1'950'000.-**
 2 Parkplätze **CHF 90'000.-**

Massstab 1:100

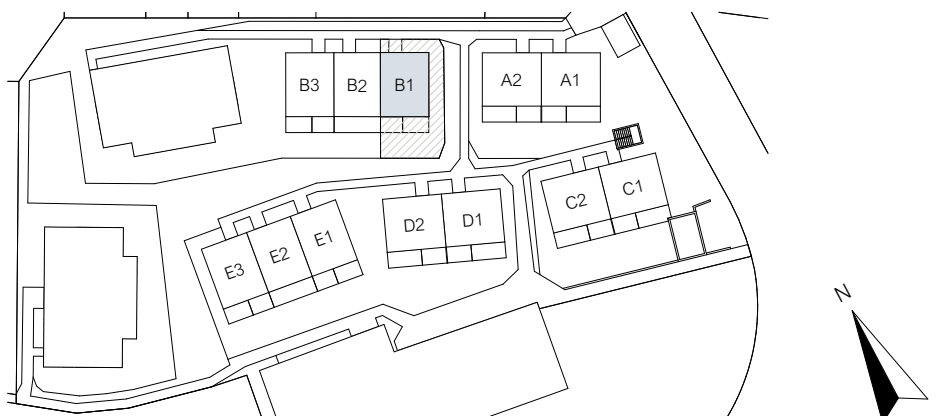

*Die Wohnflächenangaben (Wohnfläche) verstehen sich inkl. Innenwänden, exkl. Schächten, Wohnungstrennwänden und Aussenwänden. Änderungen und Abweichungen gegenüber den publizierten Angaben bleiben ausdrücklich vorbehalten. Keine Haftung.

Obergeschoss

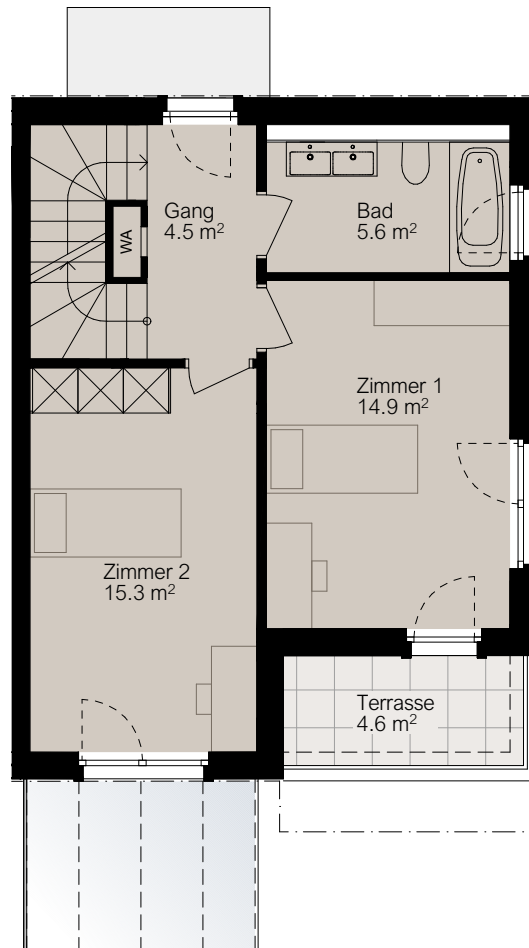


6.5 Zi. Hausteil B1

Wohnfläche*	174.4 m²
Sitzplatz	8.5 m²
Wintergarten	6.8 m²
Terrasse	11.3 m²
Keller	14.2 m²
Waschen / Technik	7.0 m²


2 Parkplätze in TG inkl.	Nr. 53 / 54
Landanteil	152.1 m²

Massstab 1:100

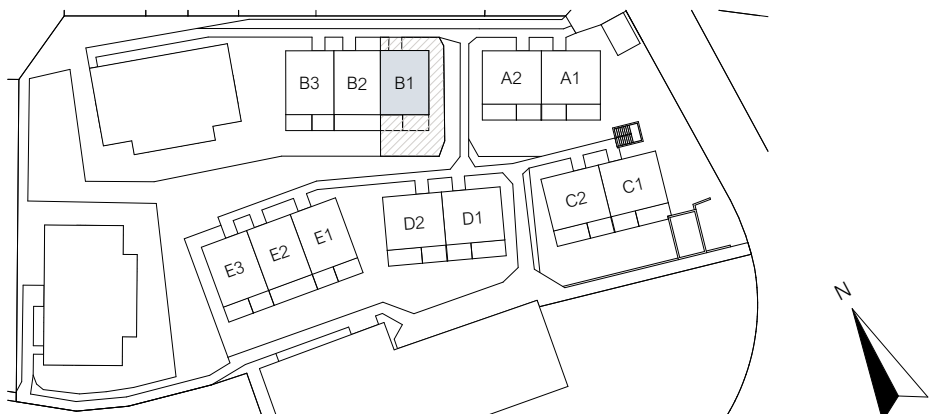

*Die Wohnflächenangaben (Wohnfläche) verstehen sich inkl. Innenwänden, exkl. Schächten, Wohnungstrennwänden und Aussenwänden. Änderungen und Abweichungen gegenüber den publizierten Angaben bleiben ausdrücklich vorbehalten. Keine Haftung.

Dachgeschoss

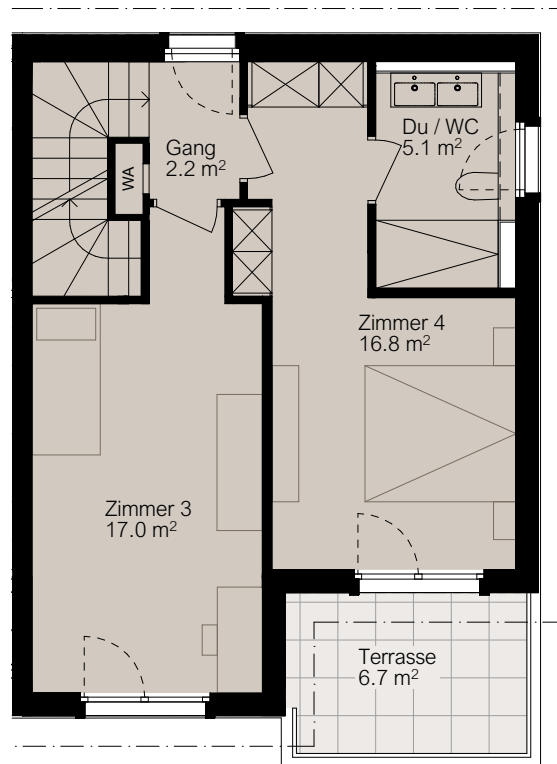


6.5 Zi. Hausteil B1

Wohnfläche*	174.4 m ²
Sitzplatz	8.5 m ²
Wintergarten	6.8 m ²
Terrasse	11.3 m ²
Keller	14.2 m ²
Waschen / Technik	7.0 m ²


2 Parkplätze in TG inkl.	Nr. 53 / 54
Landanteil	152.1 m ²

Massstab 1:100

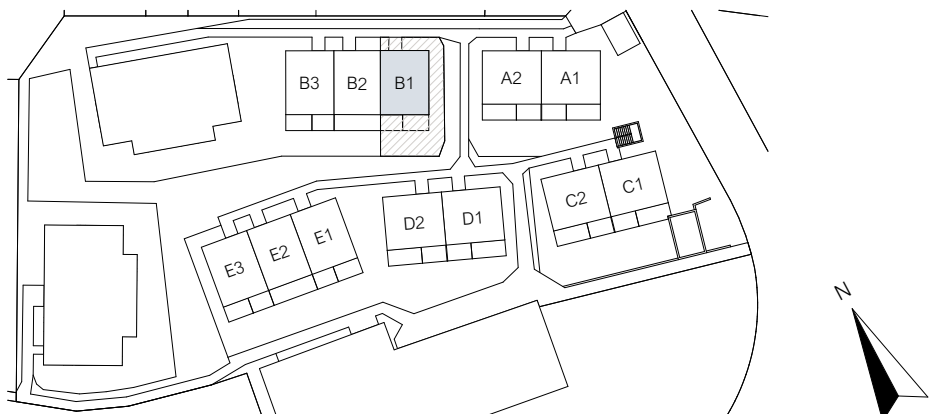

*Die Wohnflächenangaben (Wohnfläche) verstehen sich inkl. Innenwänden, exkl. Schächten, Wohnungstrennwänden und Aussenwänden. Änderungen und Abweichungen gegenüber den publizierten Angaben bleiben ausdrücklich vorbehalten. Keine Haftung.

Untergeschoss

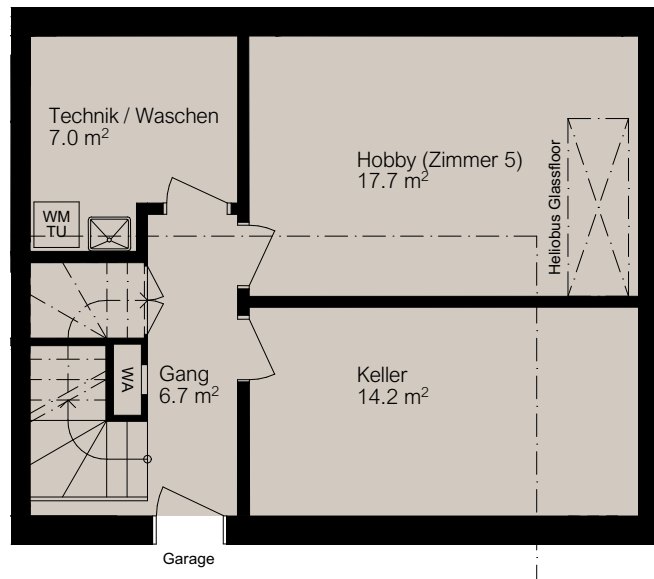


6.5 Zi. Hausteil B1

Wohnfläche*	174.4 m²
Sitzplatz	8.5 m ²
Wintergarten	6.8 m ²
Terrasse	11.3 m ²
Keller	14.2 m ²
Waschen / Technik	7.0 m ²

2 Parkplätze in TG inkl.	Nr. 53 / 54
Landanteil	152.1 m ²

Massstab 1:100

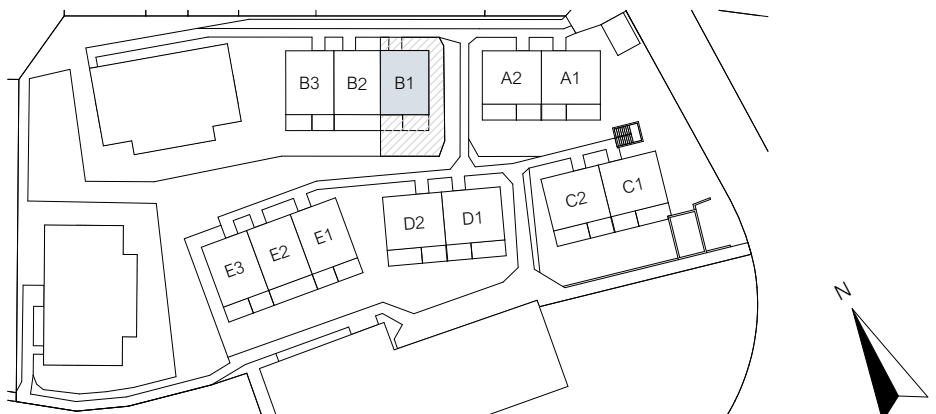

*Die Wohnflächenangaben (Wohnfläche) verstehen sich inkl. Innenwänden, exkl. Schächten, Wohnungstrennwänden und Aussenwänden. Änderungen und Abweichungen gegenüber den publizierten Angaben bleiben ausdrücklich vorbehalten. Keine Haftung.

Landanteile



Massstab 1:250



*Die Wohnflächenangaben (Wohnfläche) verstehen sich inkl. Innenwänden, exkl. Schächten, Wohnungstrennwänden und Aussenwänden.
Änderungen und Abweichungen gegenüber den publizierten Angaben bleiben ausdrücklich vorbehalten. Keine Haftung.

Gartenflächen



Massstab 1:250



*Die Wohnflächenangaben (Wohnfläche) verstehen sich inkl. Innenwänden, exkl. Schächten, Wohnungstrennwänden und Aussenwänden.
Änderungen und Abweichungen gegenüber den publizierten Angaben bleiben ausdrücklich vorbehalten. Keine Haftung.

Tiefgarage



Massstab 1:250



*Die Wohnflächenangaben (Wohnfläche) verstehen sich inkl. Innenwänden, exkl. Schächten, Wohnungstrennwänden und Aussenwänden. Änderungen und Abweichungen gegenüber den publizierten Angaben bleiben ausdrücklich vorbehalten. Keine Haftung.