



Erdgeschoss

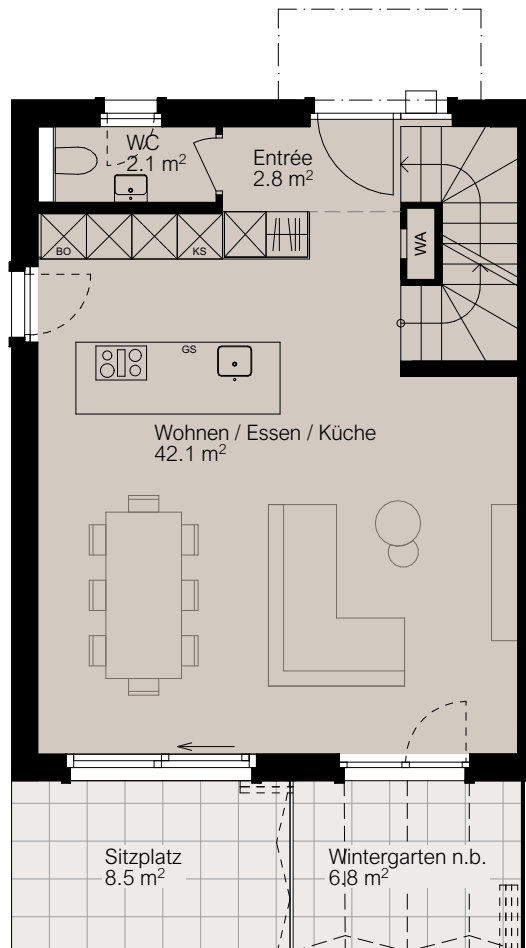

6.5 Zi. Hausteil E3


Wohnfläche*	177.7 m ²
Sitzplatz	8.5 m ²
Wintergarten	6.8 m ²
Terrasse	11.3 m ²
Keller	8.0 m ²
Waschen / Technik	6.0 m ²
Technik	2.2 m ²
2 Parkplätze in TG inkl.	Nr. 40 / 41
Landanteil	157.2 m ²
Kaufpreis	CHF 2'050'000.-
2 Parkplätze	CHF 90'000.-

Massstab 1:100

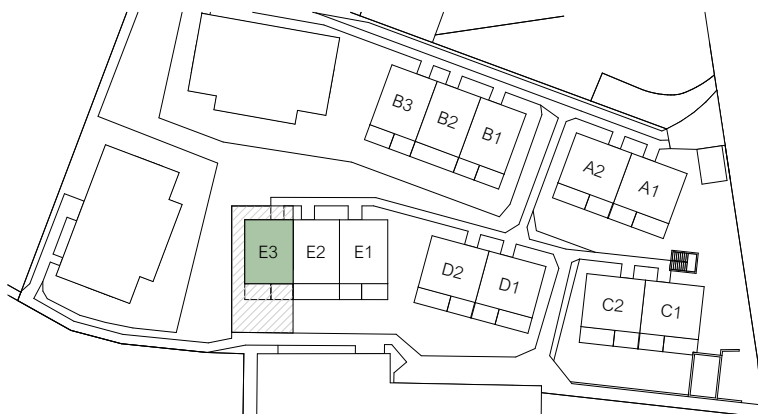


*Die Wohnflächenangaben (Wohnfläche) verstehen sich inkl. Innenwänden, exkl. Schächten, Wohnungstrennwänden und Aussenwänden. Änderungen und Abweichungen gegenüber den publizierten Angaben bleiben ausdrücklich vorbehalten. Keine Haftung.

Obergeschoss

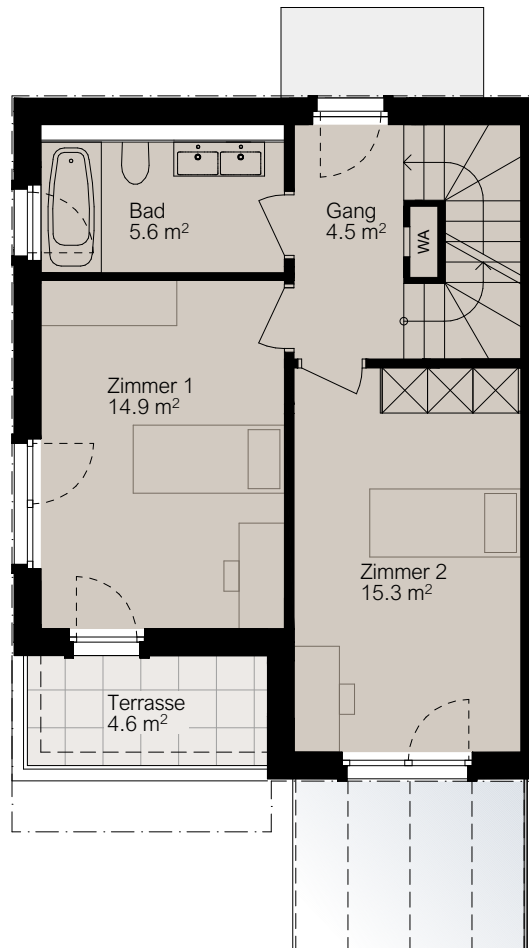

6.5 Zi. Hausteil E3

Wohnfläche*	177.7 m²
Sitzplatz	8.5 m ²
Wintergarten	6.8 m ²
Terrasse	11.3 m ²
Keller	8.0 m ²
Waschen / Technik	6.0 m ²
Technik	2.2 m ²
2 Parkplätze in TG inkl.	Nr. 40 / 41
Landanteil	157.2 m ²

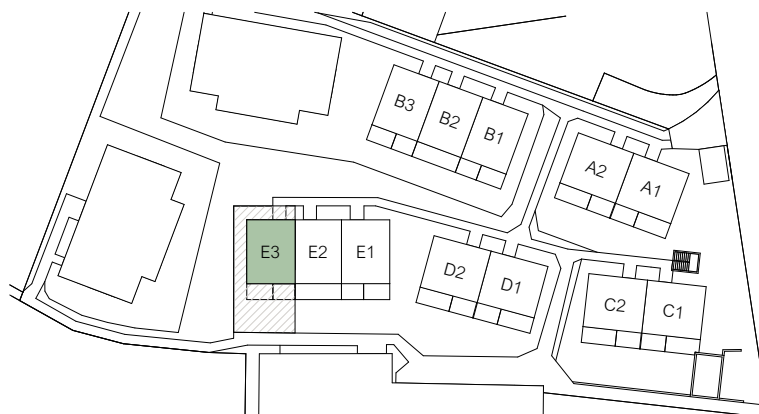


Massstab 1:100




*Die Wohnflächenangaben (Wohnfläche) verstehen sich inkl. Innenwänden, exkl. Schächten, Wohnungstrennwänden und Aussenwänden. Änderungen und Abweichungen gegenüber den publizierten Angaben bleiben ausdrücklich vorbehalten. Keine Haftung.

Dachgeschoss

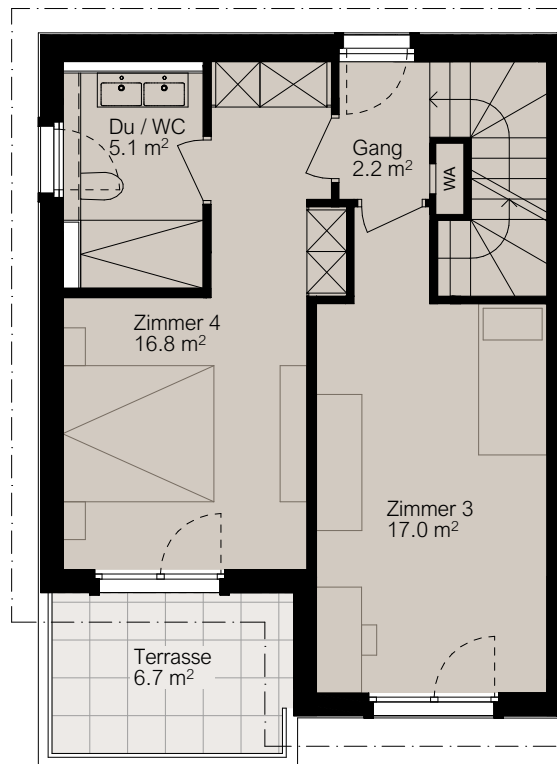

6.5 Zi. Hausteil E3

Wohnfläche*	177.7 m²
Sitzplatz	8.5 m ²
Wintergarten	6.8 m ²
Terrasse	11.3 m ²
Keller	8.0 m ²
Waschen / Technik	6.0 m ²
Technik	2.2 m ²
2 Parkplätze in TG inkl.	Nr. 40 / 41
Landanteil	157.2 m ²

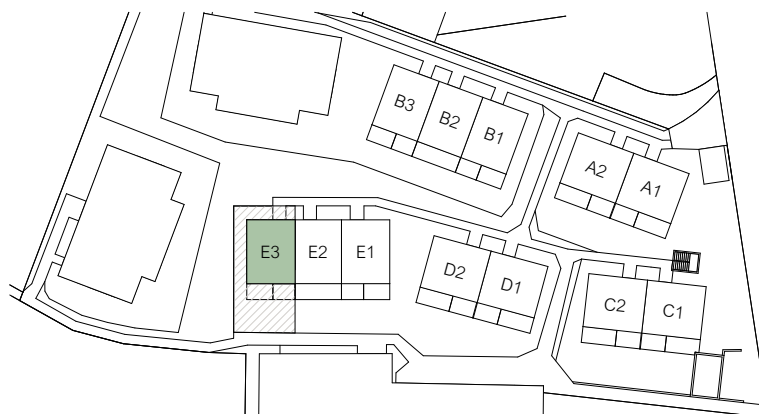


Massstab 1:100




*Die Wohnflächenangaben (Wohnfläche) verstehen sich inkl. Innenwänden, exkl. Schächten, Wohnungstrennwänden und Aussenwänden. Änderungen und Abweichungen gegenüber den publizierten Angaben bleiben ausdrücklich vorbehalten. Keine Haftung.

Untergeschoss

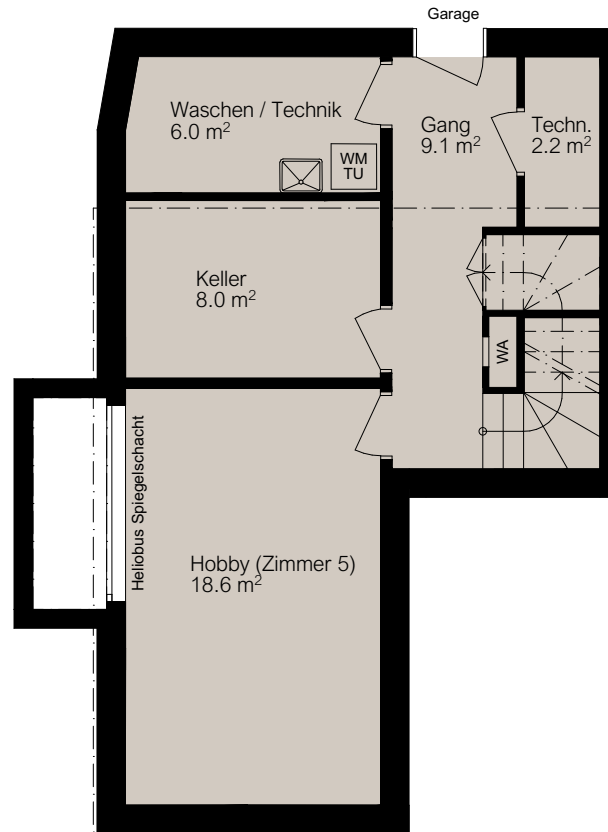

6.5 Zi. Hausteil E3

Wohnfläche*	177.7 m²
Sitzplatz	8.5 m ²
Wintergarten	6.8 m ²
Terrasse	11.3 m ²
Keller	8.0 m ²
Waschen / Technik	6.0 m ²
Technik	2.2 m ²
2 Parkplätze in TG inkl.	Nr. 40 / 41
Landanteil	157.2 m ²

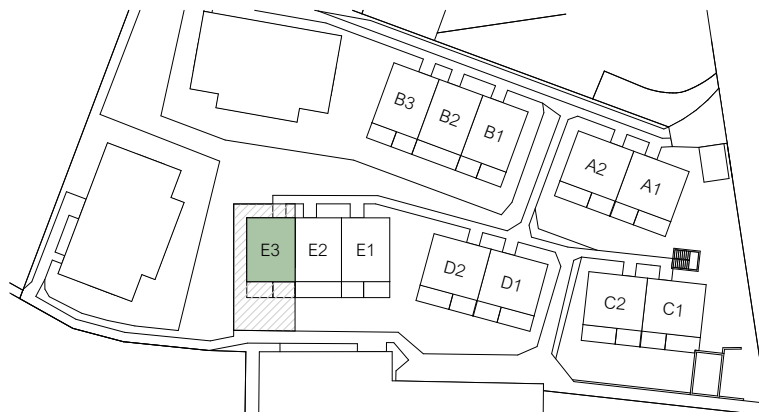

Massstab 1:100



*Die Wohnflächenangaben (Wohnfläche) verstehen sich inkl. Innenwänden, exkl. Schächten, Wohnungstrennwänden und Aussenwänden. Änderungen und Abweichungen gegenüber den publizierten Angaben bleiben ausdrücklich vorbehalten. Keine Haftung.

Landanteile



Massstab 1:250



*Die Wohnflächenangaben (Wohnfläche) verstehen sich inkl. Innenwänden, exkl. Schächten, Wohnungstrennwänden und Aussenwänden.
Änderungen und Abweichungen gegenüber den publizierten Angaben bleiben ausdrücklich vorbehalten. Keine Haftung.

Gartenflächen



Massstab 1:250
0 2 4 6 8 10



*Die Wohnflächenangaben (Wohnfläche) verstehen sich inkl. Innenwänden, exkl. Schächten, Wohnungstrennwänden und Aussenwänden.
Änderungen und Abweichungen gegenüber den publizierten Angaben bleiben ausdrücklich vorbehalten. Keine Haftung.

Tiefgarage



Massstab 1:250



*Die Wohnflächenangaben (Wohnfläche) verstehen sich inkl. Innenwänden, exkl. Schächten, Wohnungstrennwänden und Aussenwänden. Änderungen und Abweichungen gegenüber den publizierten Angaben bleiben ausdrücklich vorbehalten. Keine Haftung.