



Erdgeschoss

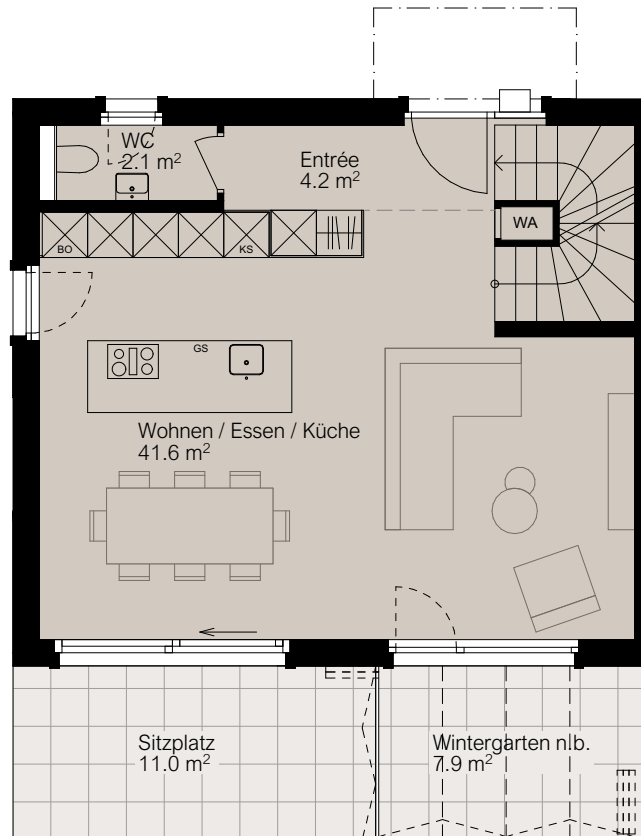

6.5 Zi. Hausteil D2

Wohnfläche*	174.5 m²
Sitzplatz	11.0 m ²
Wintergarten	7.9 m ²
Terrasse	15.2 m ²
Keller	9.5 m ²
Waschen / Technik	12.1 m ²
Sep. Kellerabteil	12.8 m ²
2 Parkplätze in TG inkl.	Nr. 33 / 34
Landanteil	191.4 m ²
Kaufpreis	CHF 2'180'000.-
2 Parkplätze	CHF 90'000.-

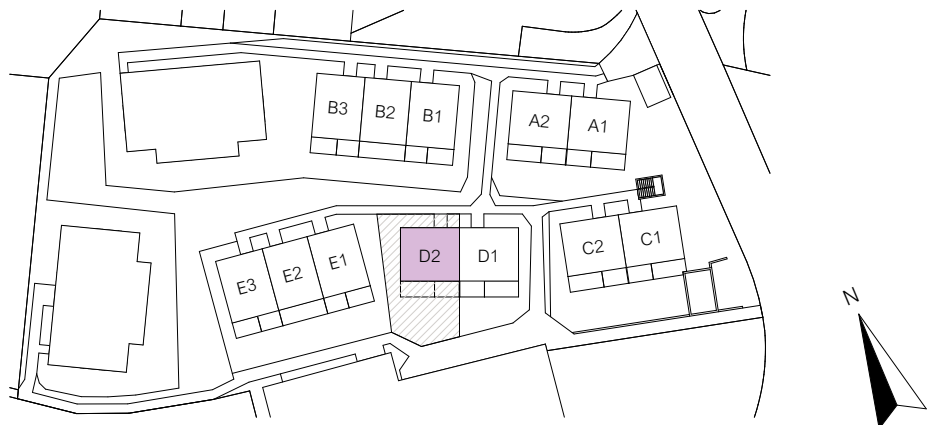


Massstab 1:100




*Die Wohnflächenangaben (Wohnfläche) verstehen sich inkl. Innenwänden, exkl. Schächten, Wohnungstrennwänden und Aussenwänden. Änderungen und Abweichungen gegenüber den publizierten Angaben bleiben ausdrücklich vorbehalten. Keine Haftung.

Obergeschoss

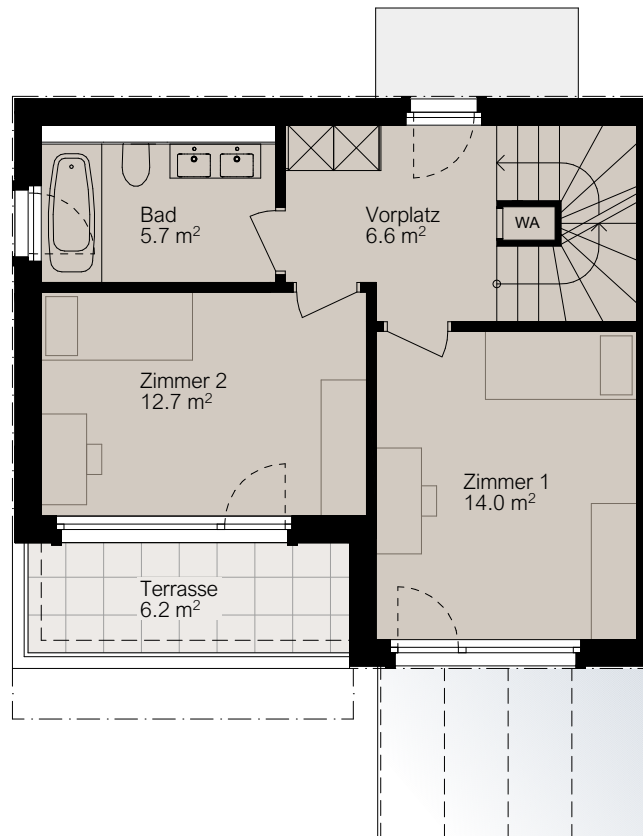

6.5 Zi. Hausteil D2

Wohnfläche*	174.5 m²
Sitzplatz	11.0 m ²
Wintergarten	7.9 m ²
Terrasse	15.2 m ²
Keller	9.5 m ²
Waschen / Technik	12.1 m ²
Sep. Kellerabteil	12.8 m ²
2 Parkplätze in TG inkl.	Nr. 33 / 34
Landanteil	191.4 m ²

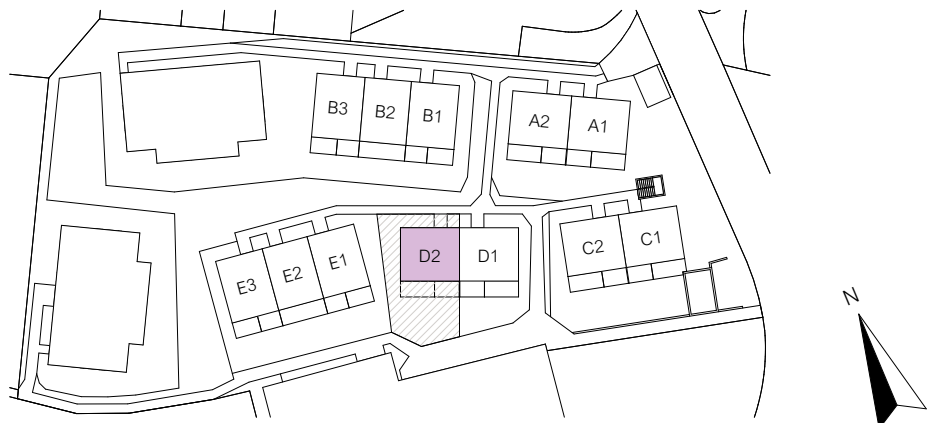


Massstab 1:100



*Die Wohnflächenangaben (Wohnfläche) verstehen sich inkl. Innenwänden, exkl. Schächten, Wohnungstrennwänden und Aussenwänden. Änderungen und Abweichungen gegenüber den publizierten Angaben bleiben ausdrücklich vorbehalten. Keine Haftung.


Dachgeschoss

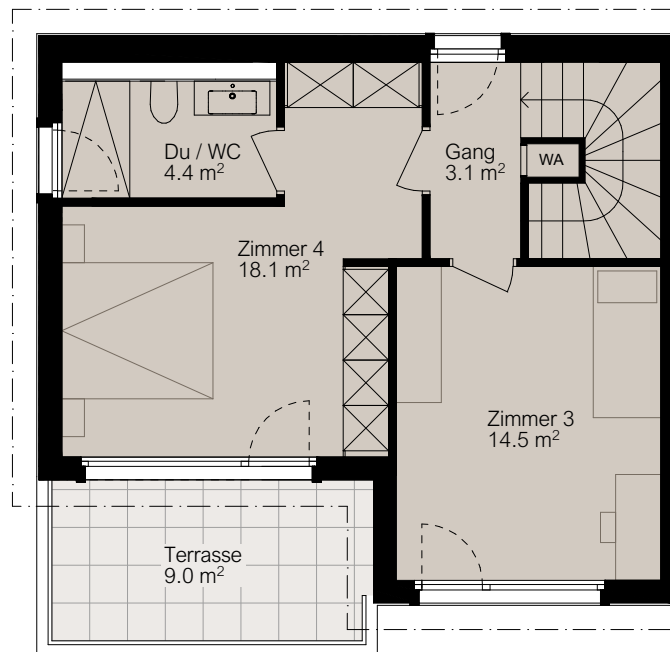

6.5 Zi. Hausteil D2


Wohnfläche*	174.5 m²
Sitzplatz	11.0 m ²
Wintergarten	7.9 m ²
Terrasse	15.2 m ²
Keller	9.5 m ²
Waschen / Technik	12.1 m ²
Sep. Kellerabteil	12.8 m ²
2 Parkplätze in TG inkl.	Nr. 33 / 34
Landanteil	191.4 m ²

Massstab 1:100

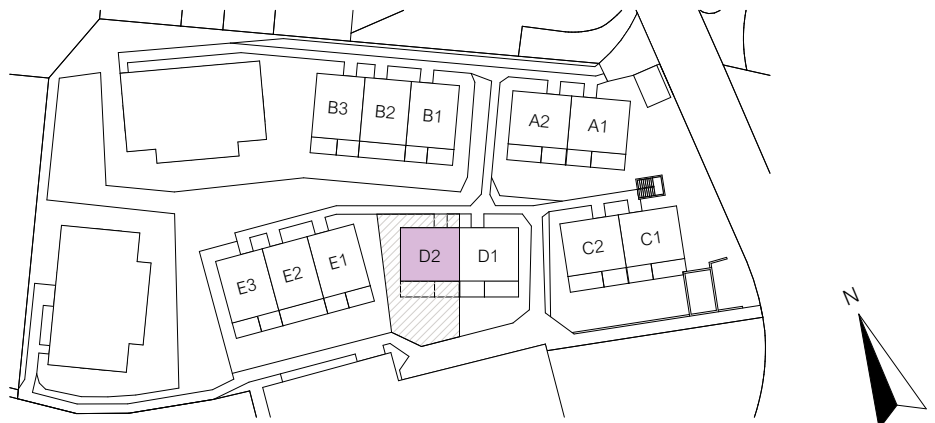

*Die Wohnflächenangaben (Wohnfläche) verstehen sich inkl. Innenwänden, exkl. Schächten, Wohnungstrennwänden und Aussenwänden. Änderungen und Abweichungen gegenüber den publizierten Angaben bleiben ausdrücklich vorbehalten. Keine Haftung.


Untergeschoss

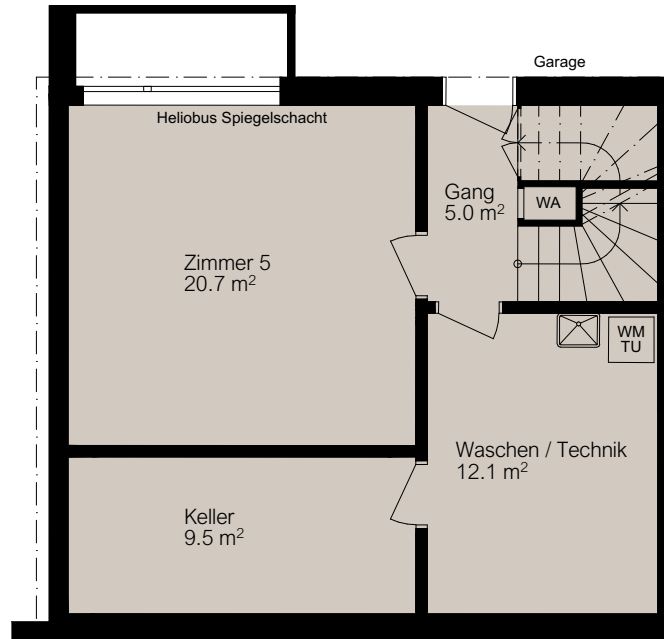

6.5 Zi. Hausteil D2

Wohnfläche*	174.5 m²
Sitzplatz	11.0 m ²
Wintergarten	7.9 m ²
Terrasse	15.2 m ²
Keller	9.5 m ²
Waschen / Technik	12.1 m ²
Sep. Kellerabteil	12.8 m ²
2 Parkplätze in TG inkl.	Nr. 33 / 34
Landanteil	191.4 m ²

Massstab 1:100

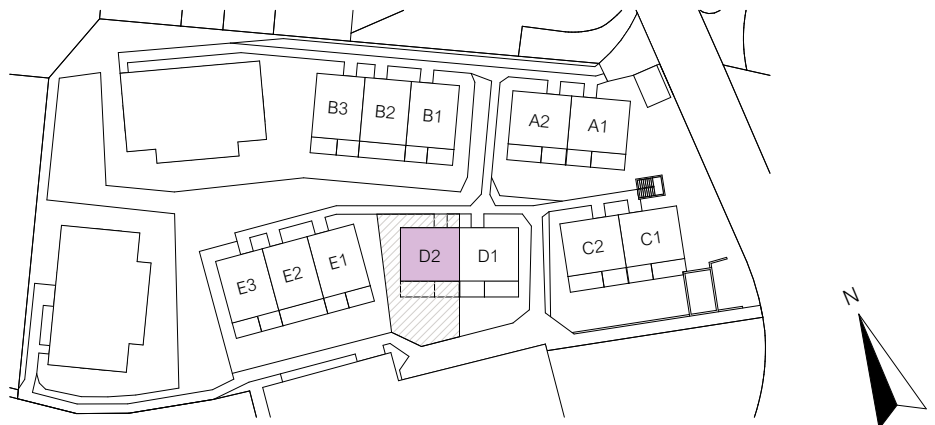

*Die Wohnflächenangaben (Wohnfläche) verstehen sich inkl. Innenwänden, exkl. Schächten, Wohnungstrennwänden und Aussenwänden. Änderungen und Abweichungen gegenüber den publizierten Angaben bleiben ausdrücklich vorbehalten. Keine Haftung.

Landanteile



Masstab 1:250



*Die Wohnflächenangaben (Wohnfläche) verstehen sich inkl. Innenwänden, exkl. Schächten, Wohnungstrennwänden und Aussenwänden. Änderungen und Abweichungen gegenüber den publizierten Angaben bleiben ausdrücklich vorbehalten. Keine Haftung.

Gartenflächen



Masstab 1:250



*Die Wohnflächenangaben (Wohnfläche) verstehen sich inkl. Innenwänden, exkl. Schächten, Wohnungstrennwänden und Aussenwänden. Änderungen und Abweichungen gegenüber den publizierten Angaben bleiben ausdrücklich vorbehalten. Keine Haftung.

Tiefgarage



Masstab 1:250



*Die Wohnflächenangaben (Wohnfläche) verstehen sich inkl. Innenwänden, exkl. Schächten, Wohnungstrennwänden und Aussenwänden. Änderungen und Abweichungen gegenüber den publizierten Angaben bleiben ausdrücklich vorbehalten. Keine Haftung.