



Erdgeschoss

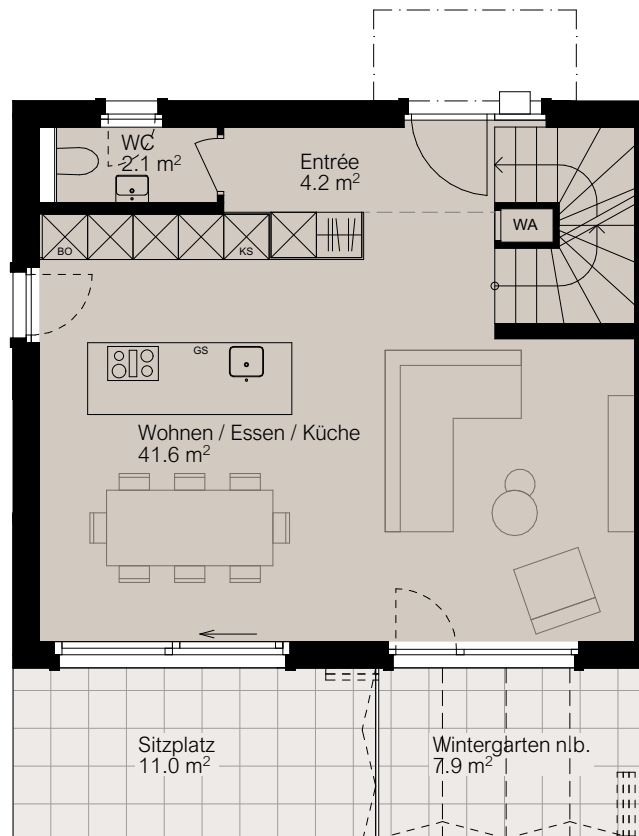

6.5 Zi. Hausteil C2


Wohnfläche*	174.5 m ²
Sitzplatz	11.0 m ²
Wintergarten	7.9 m ²
Terrasse	15.2 m ²
Keller	9.5 m ²
Waschen / Technik	12.1 m ²
Sep. Kellerabteil	14.8 m ²
2 Parkplätze in TG inkl.	Nr. 61 / 62
Landanteil	185.6 m ²
Kaufpreis	CHF 2'100'000.-
2 Parkplätze	CHF 90'000.-

Massstab 1:100

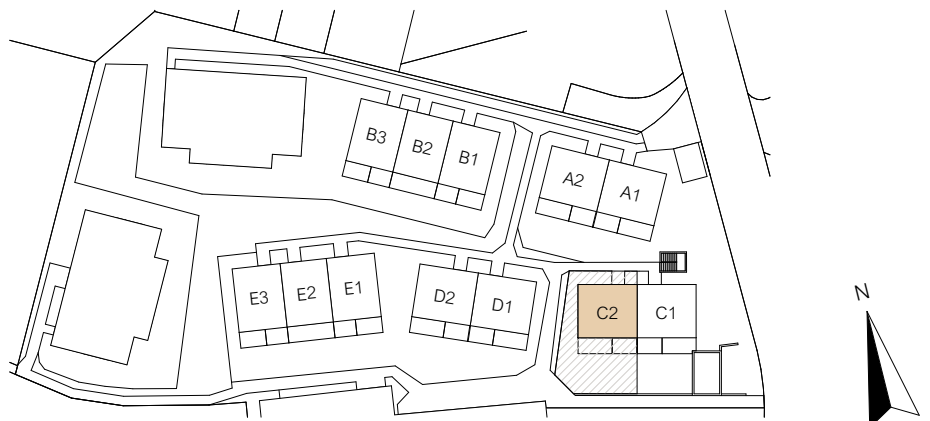

*Die Wohnflächenangaben (Wohnfläche) verstehen sich inkl. Innenwänden, exkl. Schächten, Wohnungstrennwänden und Aussenwänden. Änderungen und Abweichungen gegenüber den publizierten Angaben bleiben ausdrücklich vorbehalten. Keine Haftung.


Obergeschoss

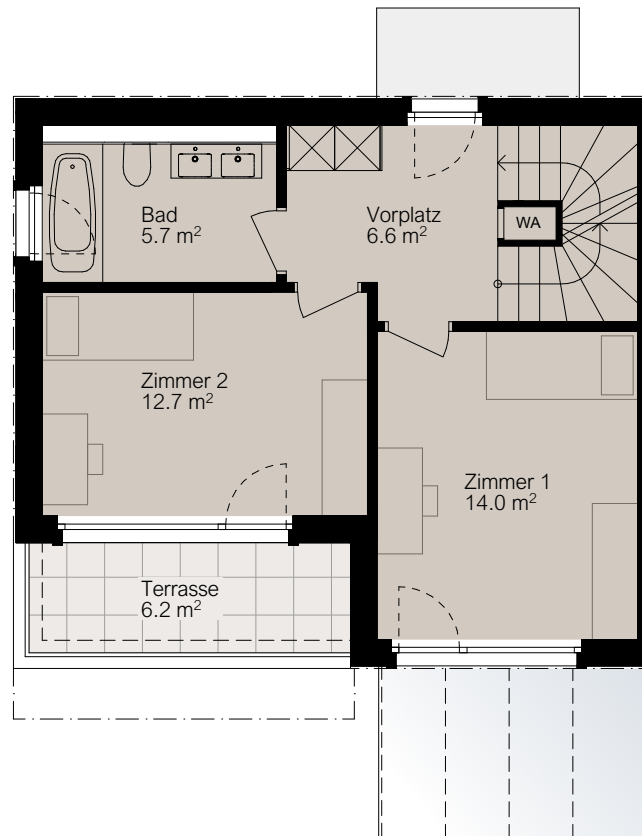

6.5 Zi. Hausteil C2


Wohnfläche*	174.5 m²
Sitzplatz	11.0 m²
Wintergarten	7.9 m²
Terrasse	15.2 m²
Keller	9.5 m²
Waschen / Technik	12.1 m²
Sep. Kellerabteil	14.8 m²
2 Parkplätze in TG inkl.	Nr. 61 / 62
Landanteil	185.6 m²

Massstab 1:100

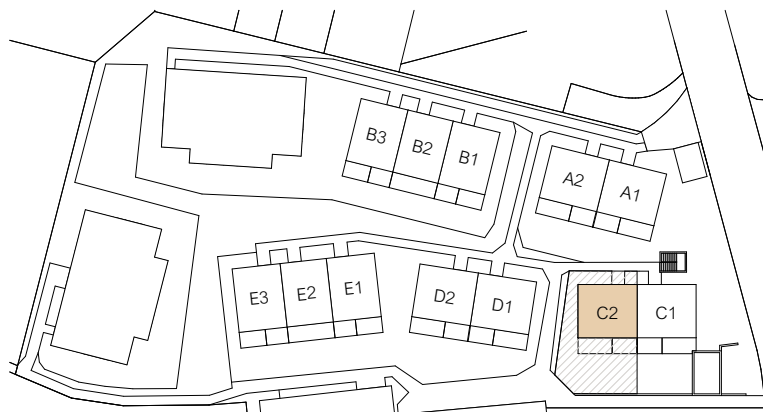

*Die Wohnflächenangaben (Wohnfläche) verstehen sich inkl. Innenwänden, exkl. Schächten, Wohnungstrennwänden und Aussenwänden. Änderungen und Abweichungen gegenüber den publizierten Angaben bleiben ausdrücklich vorbehalten. Keine Haftung.


Dachgeschoss

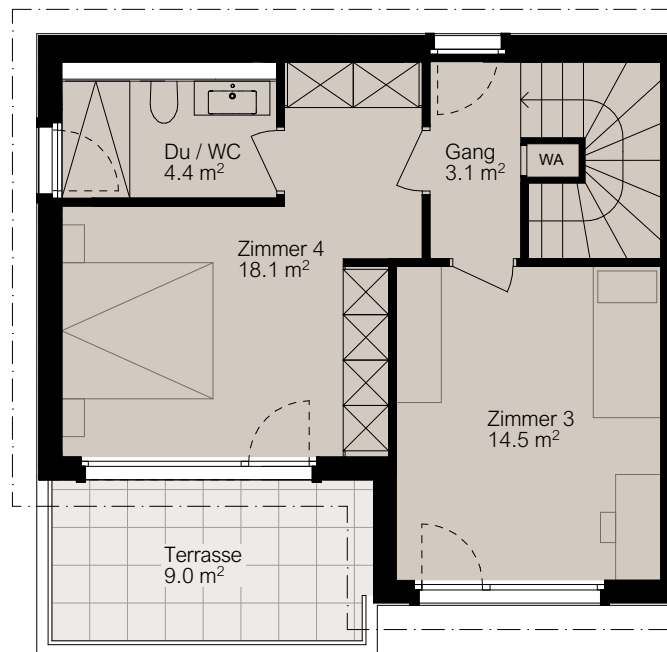

6.5 Zi. Hausteil C2


Wohnfläche*	174.5 m²
Sitzplatz	11.0 m²
Wintergarten	7.9 m²
Terrasse	15.2 m²
Keller	9.5 m²
Waschen / Technik	12.1 m²
Sep. Kellerabteil	14.8 m²
2 Parkplätze in TG inkl.	Nr. 61 / 62
Landanteil	185.6 m²

Massstab 1:100

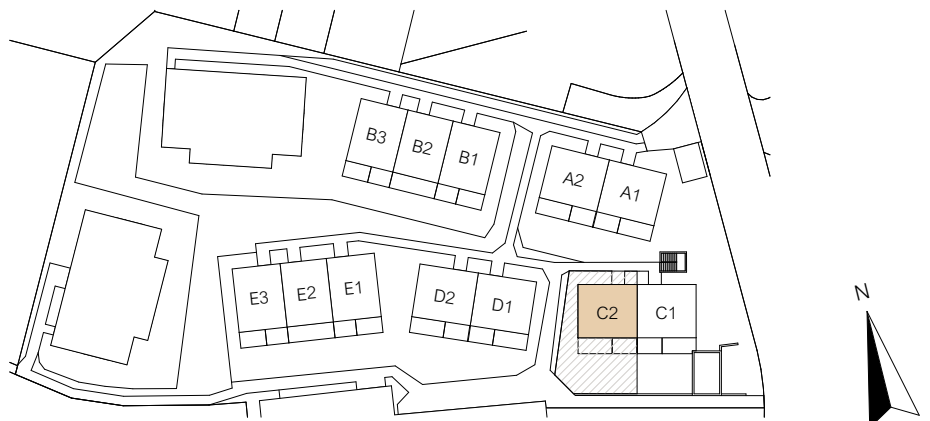

*Die Wohnflächenangaben (Wohnfläche) verstehen sich inkl. Innenwänden, exkl. Schächten, Wohnungstrennwänden und Aussenwänden. Änderungen und Abweichungen gegenüber den publizierten Angaben bleiben ausdrücklich vorbehalten. Keine Haftung.


Untergeschoss

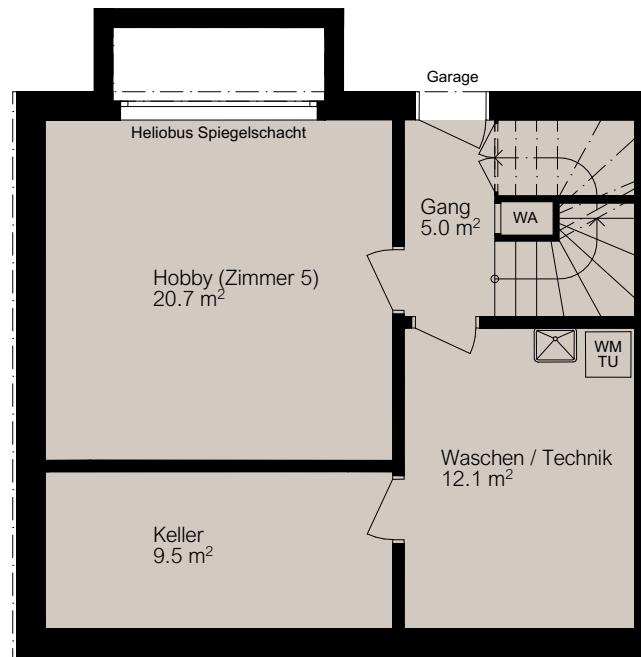

6.5 Zi. Hausteil C2

Wohnfläche*	174.5 m²
Sitzplatz	11.0 m ²
Wintergarten	7.9 m ²
Terrasse	15.2 m ²
Keller	9.5 m ²
Waschen / Technik	12.1 m ²
Sep. Kellerabteil	14.8 m ²
2 Parkplätze in TG inkl.	Nr. 61 / 62
Landanteil	185.6 m ²

Massstab 1:100

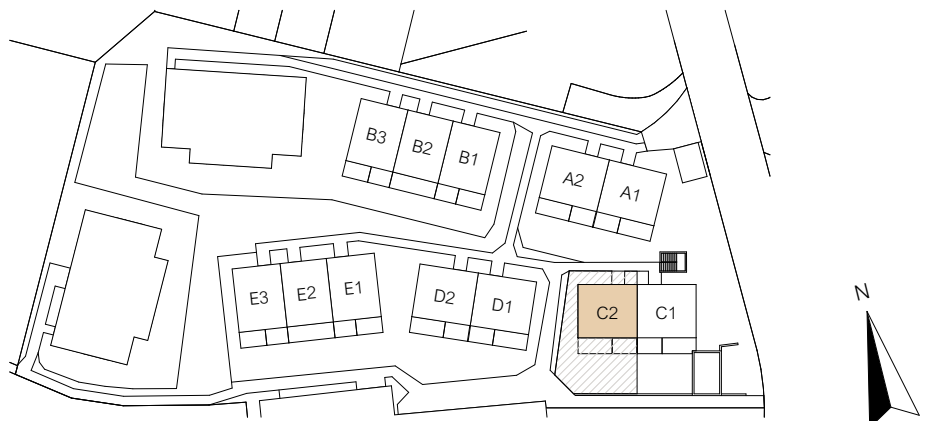

*Die Wohnflächenangaben (Wohnfläche) verstehen sich inkl. Innenwänden, exkl. Schächten, Wohnungstrennwänden und Aussenwänden. Änderungen und Abweichungen gegenüber den publizierten Angaben bleiben ausdrücklich vorbehalten. Keine Haftung.

Landanteile



Massstab 1:250



*Die Wohnflächenangaben (Wohnfläche) verstehen sich inkl. Innenwänden, exkl. Schächten, Wohnungstrennwänden und Aussenwänden.
Änderungen und Abweichungen gegenüber den publizierten Angaben bleiben ausdrücklich vorbehalten. Keine Haftung.

Gartenflächen



Massstab 1:250
0 2 4 6 8 10



*Die Wohnflächenangaben (Wohnfläche) verstehen sich inkl. Innenwänden, exkl. Schächten, Wohnungstrennwänden und Aussenwänden.
Änderungen und Abweichungen gegenüber den publizierten Angaben bleiben ausdrücklich vorbehalten. Keine Haftung.

Tiefgarage



Massstab 1:250



*Die Wohnflächenangaben (Wohnfläche) verstehen sich inkl. Innenwänden, exkl. Schächten, Wohnungstrennwänden und Aussenwänden. Änderungen und Abweichungen gegenüber den publizierten Angaben bleiben ausdrücklich vorbehalten. Keine Haftung.